

PC

Commune de Redortiers

Lieu-dit : "Couravoune"

Plan de situation

MAITRE D'OUVRAGE:



Engie Green
"Le Triade"
Parc d'Activités Millénaire II
215 rue Samuel Morse - CS 20756
34967 Montpellier Cedex 2
Tel : 04 99 52 64 70
Fax : 04 67 15 09 39

Pièce N° 1

Projet de parc solaire au sol

Indice	Modifications	Date	Etabli	Validé
A	Réalisation du document	04/04/2019	V.Humblot	A.Chapulliot
B				
C				
D				
E				
F				




Emprise du projet



SCAN 25 © IGN

Echelle : 1/20000°

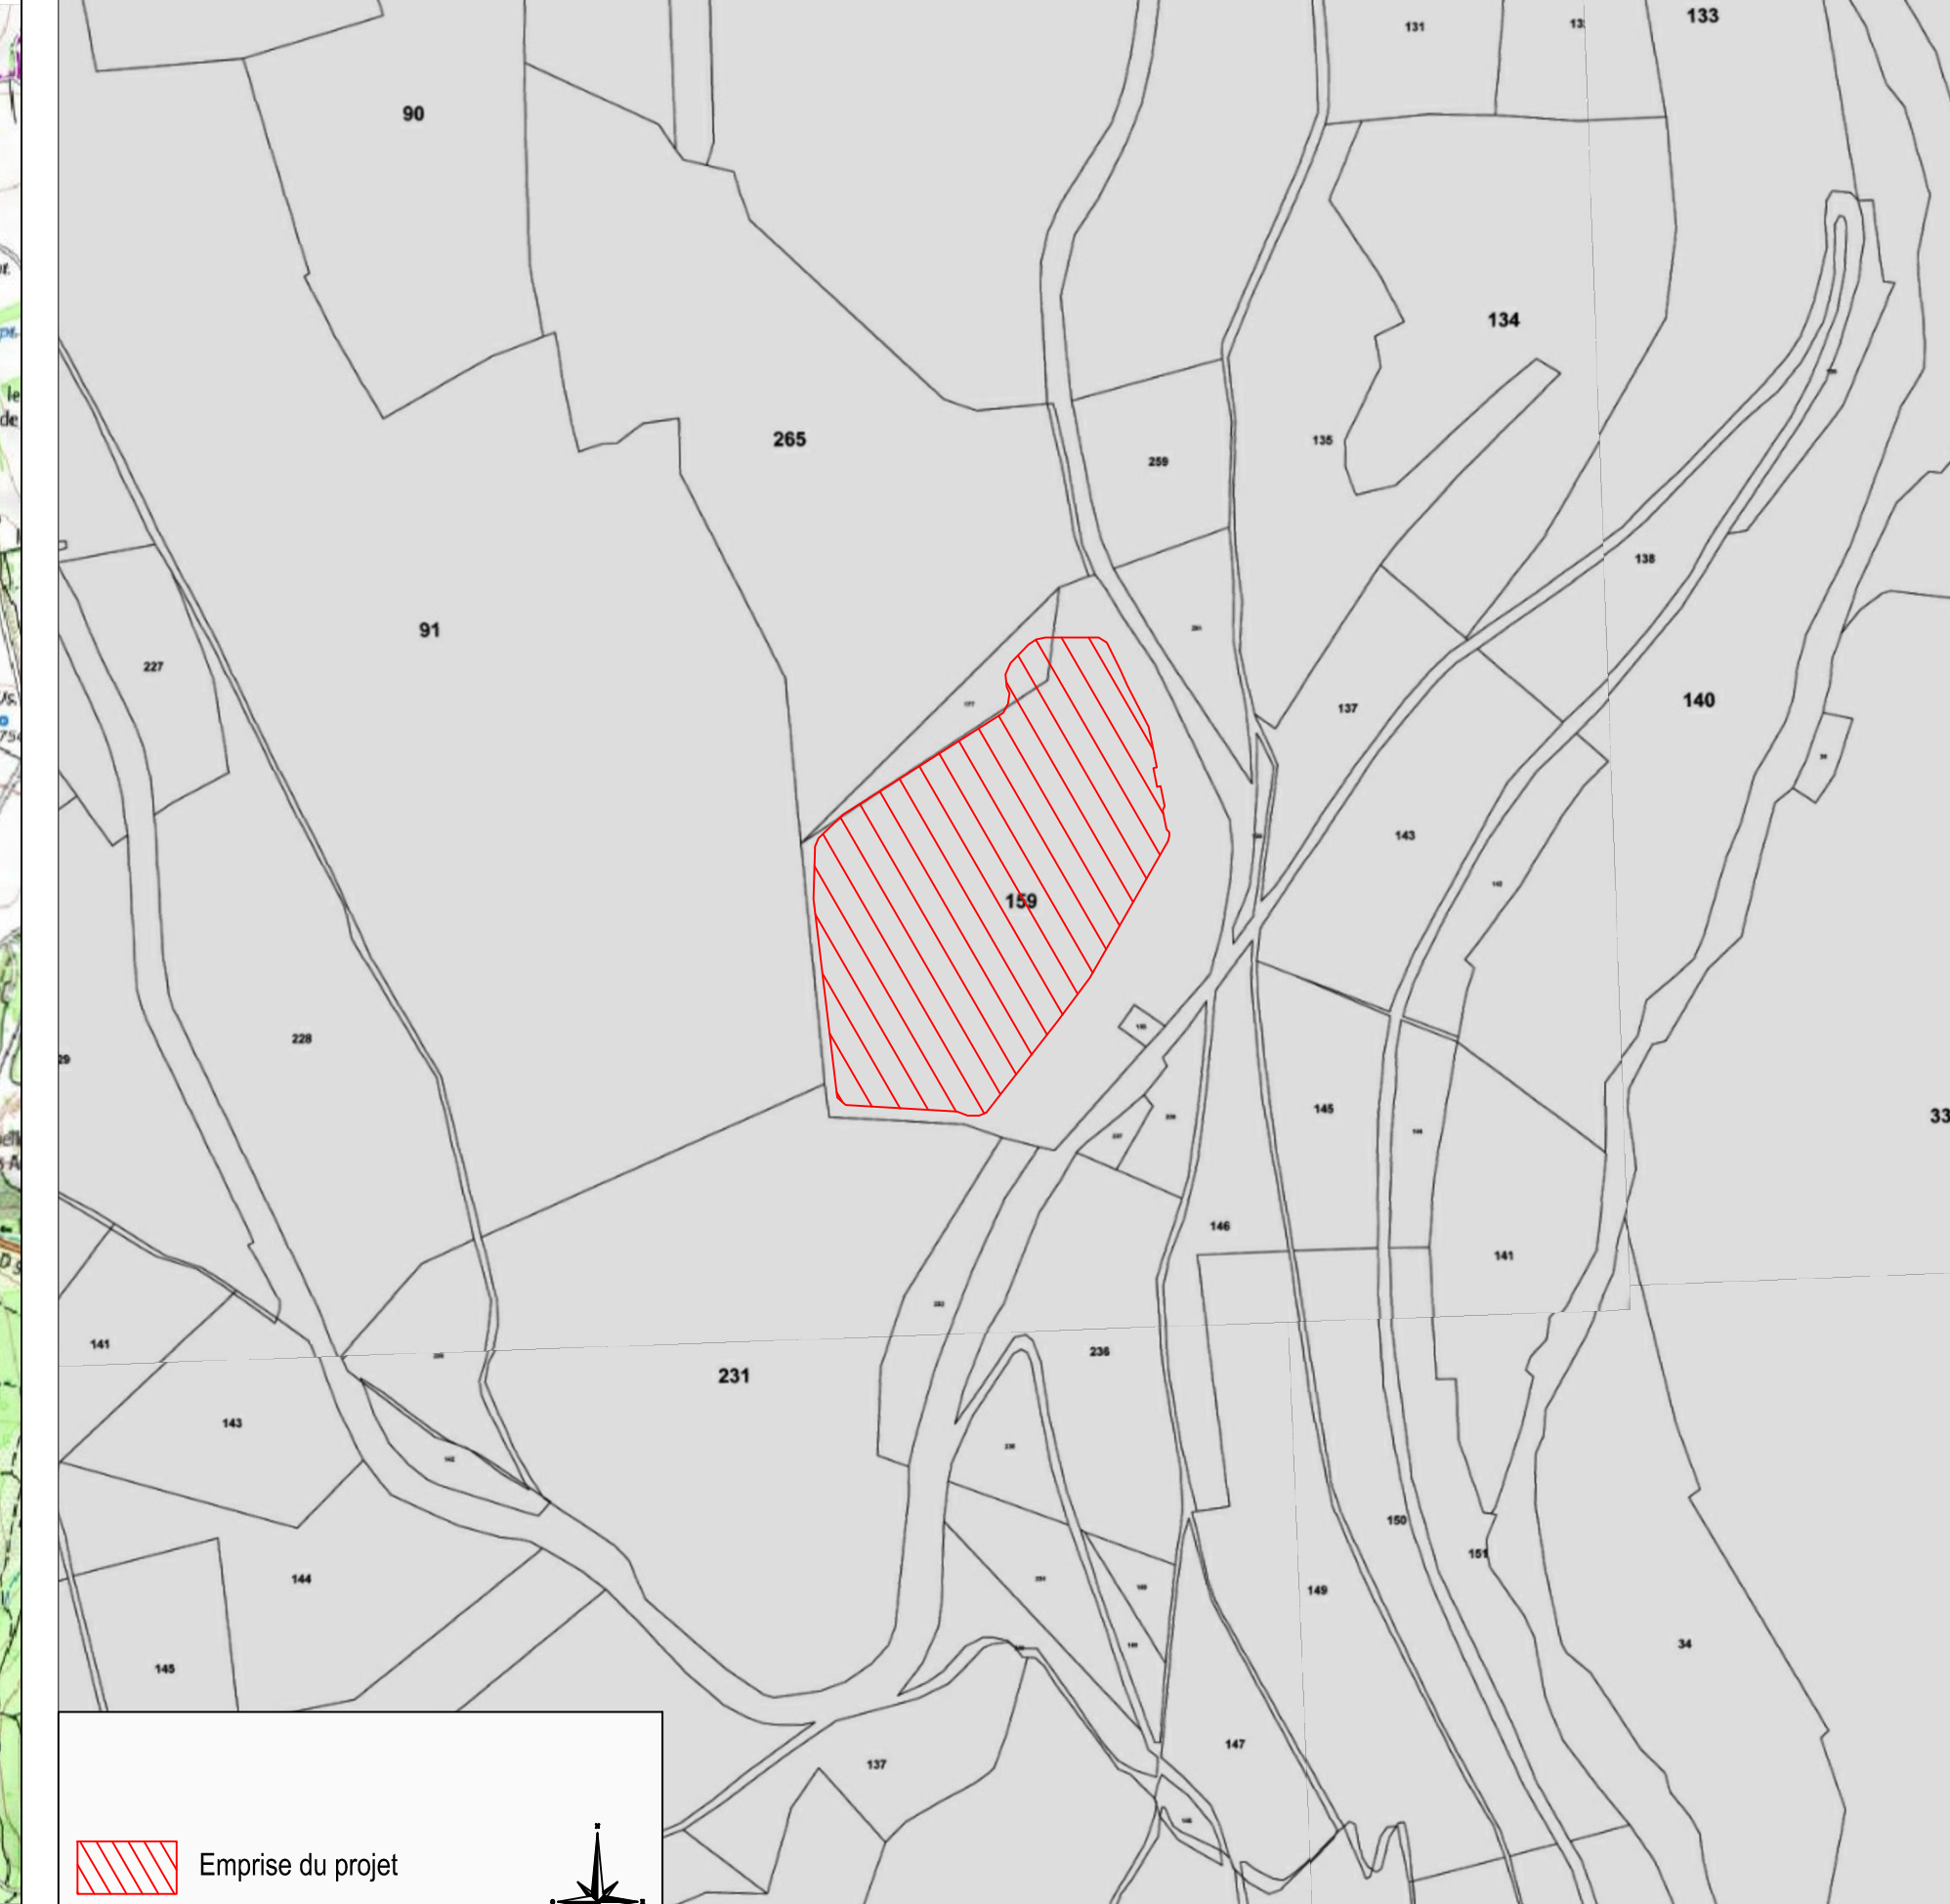

Emprise du projet



Echelle : 1/5000°