

Permis de Construire

Commune de REDORTIERS

Lieu-dit « Couravoune »

PLAN DES FAÇADES ET DES TOITURES

POUR LE COMPTE DE
LA SOCIETE

SolaireParcMP072

MAITRE D'OUVRAGE :



CONTACT :


Aline CHAPULLIOT
52, Avenue Georges Vacher
13106 ROUSSET
Aline.CHAPULLIOT@engie.com
06 85 59 19 50

Pièce N°5

Projet de parc solaire au sol


Indice	Modifications	Date	Etabli	Vérifié	Validé
A	Réalisation du document	Avril 2019		A.Chapulliot	
B					
C					
D					
E					
F					

Détail Stands de panneaux 4h7

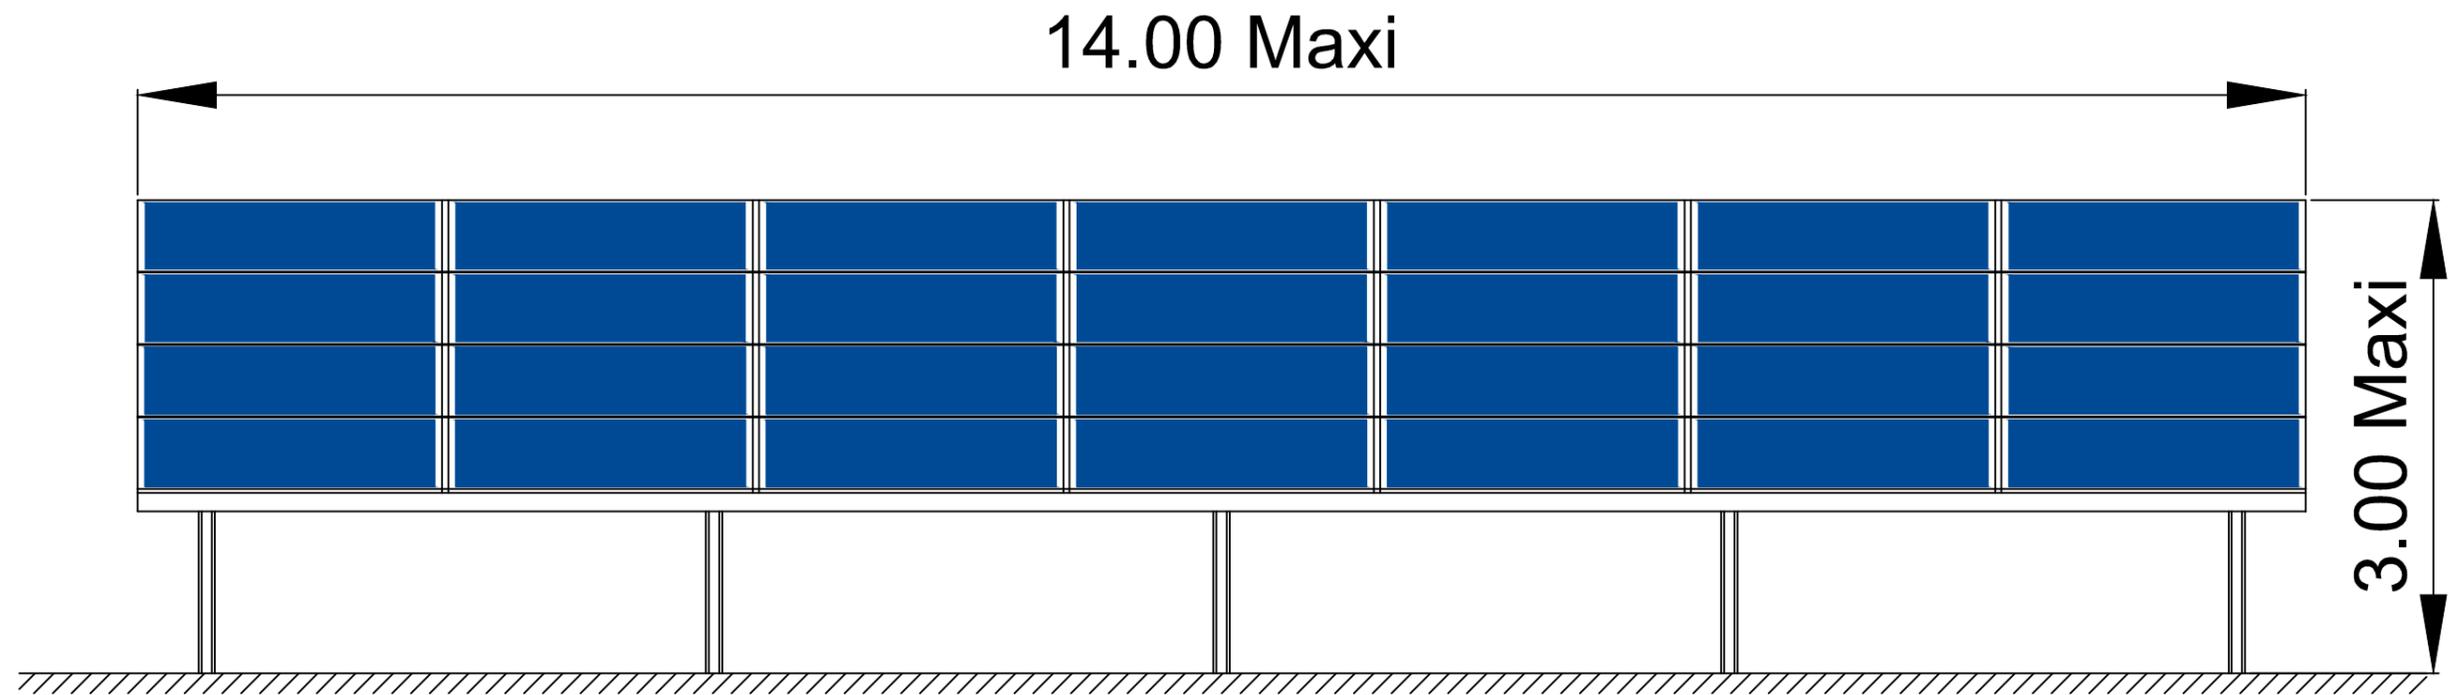

Vue de face

Poste de Livraison et Transformation Vue des façades

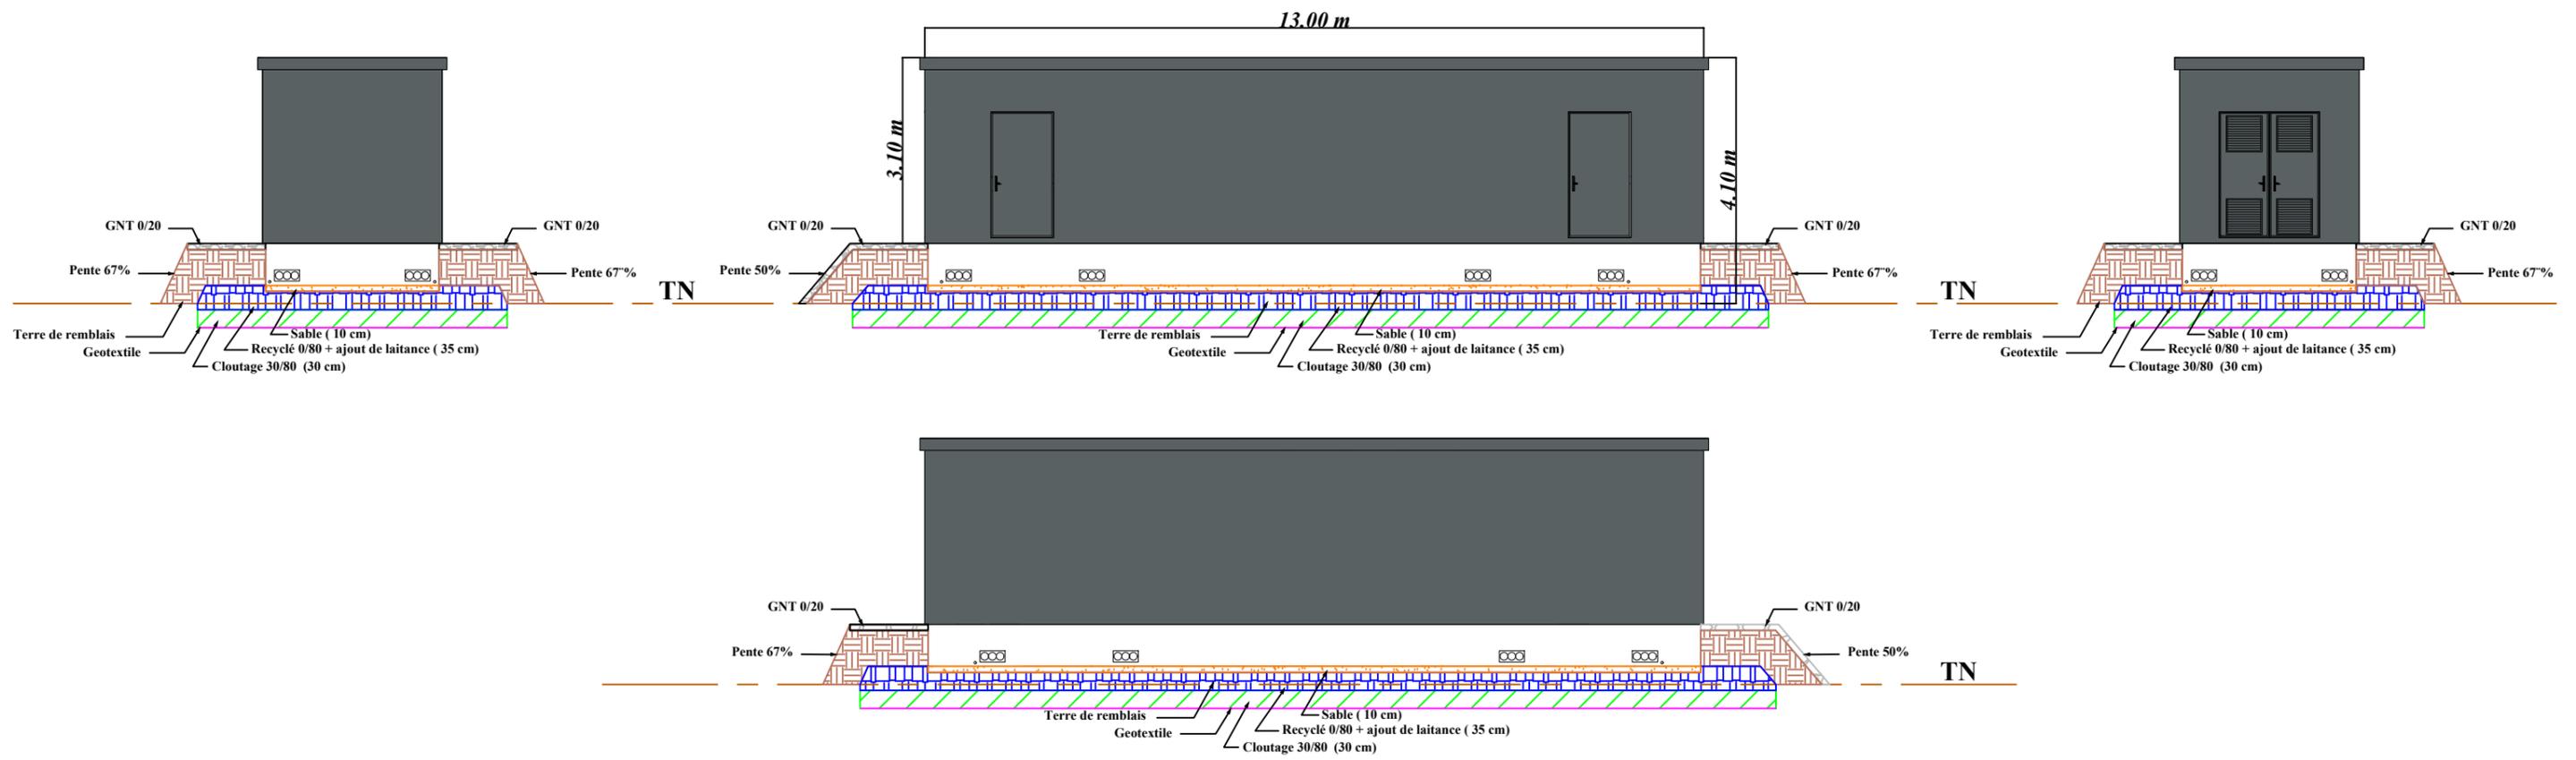

Poste de Livraison et Transformation Vue de dessus

