

PERMIS DE CONSTRUIRE N° 004 159 190 0001
COMPLEMENT N°2

**Commune de
REDORTIERS**

Lieu-dit : « Couravoune »

**COUPES DU TERRAIN ET DES
CONSTRUCTIONS**

MAITRE D'OUVRAGE :



Pour Le Compte de la Société Projet
SOLAIREPARCMP072

CONTACT :

ENGIE Green
345 Av. Wolfgang Amadeus Mozart
Aix-en-Provence 13601
sophie.eudes@engie.com

ARCHIBIONATURE J. BERNARD
Architecte D.P.L.G. ordre A5308
06460 ST VALLIER
Tél. 04 93 40 09 91
Siret : 509 143 162 00015

MAITRE D'ŒUVRE :

ARCHIBIONATURE
Jérôme Bernard
Architecte D.P.L.G ordre A5308

CONTACT :

Jérôme Bernard
04.93.40.09.91

PC 3

Projet de parc solaire au sol

| Indice | Modifications | Date | Etabli | Vérfié | Validé |
|--------|-------------------------|-----------|--------|--------|--------|
| A | Réalisation du document | Mars 2023 | VF | TB | ODE |
| B | | | | | |
| C | | | | | |
| D | | | | | |



Commune de Redortiers
Lieu-dit : "Couravoune"


Poste de Transformation

PERMIS DE CONSTRUIRE
N°004 159 190 0001

COMPLEMENT N°2

Echelle des altitudes : 1/100

Echelle des longueurs : 1/100

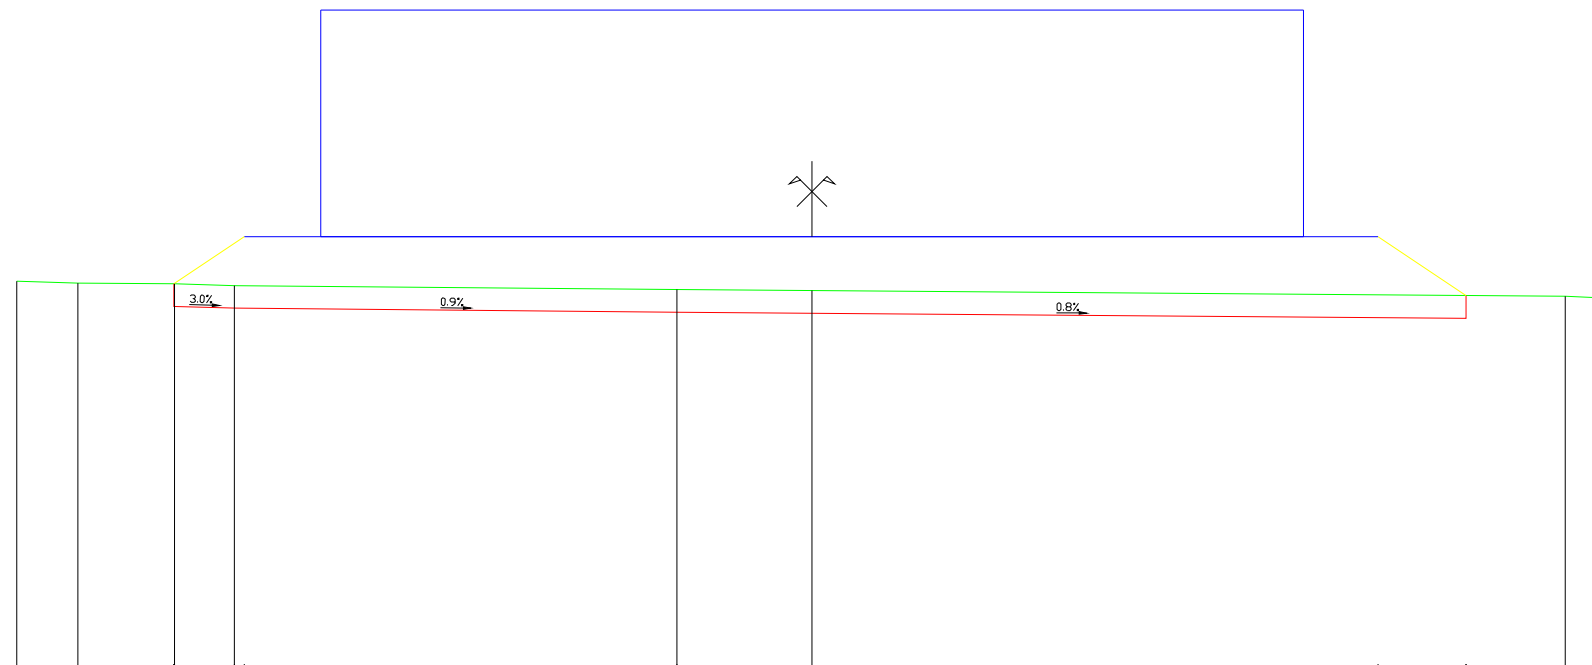

| | | | | | | | | |
|---|---------|--------|--------|--------|--------|--------|--------|--------|
| Altitudes TN | 970.16 | 970.14 | 970.13 | 970.11 | 970.05 | 970.04 | 969.96 | 969.94 |
| Distances à l'axe TN | -10.522 | -9.713 | -8.434 | -7.641 | -1.785 | 0.000 | 9.967 | 10.522 |
| Distances partielles TN | 0.809 | 1.279 | 0.792 | 5.856 | 1.785 | 9.967 | 0.555 | |
| Altitudes projet | | | 969.83 | 969.81 | 969.75 | | 969.87 | |
| Distances à l'axe projet | | | -8.441 | -7.641 | -1.785 | | 8.654 | |
| Distances partielles projet | | | 0.800 | 5.856 | 10.439 | | | |
| Altitudes Ligne Terrassement | | | 970.75 | 970.75 | | | 970.75 | |
| Distances à l'axe Ligne Terrassement | | | -7.511 | | | | 7.489 | |
| Distances partielles Ligne Terrassement | | | | | 15.000 | | | |

