




ARBRES EXISTANTS CONSERVES -> A PROTEGER

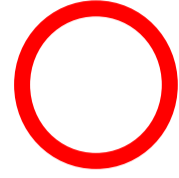

ARBRES EXISTANTS SUPPRIMES

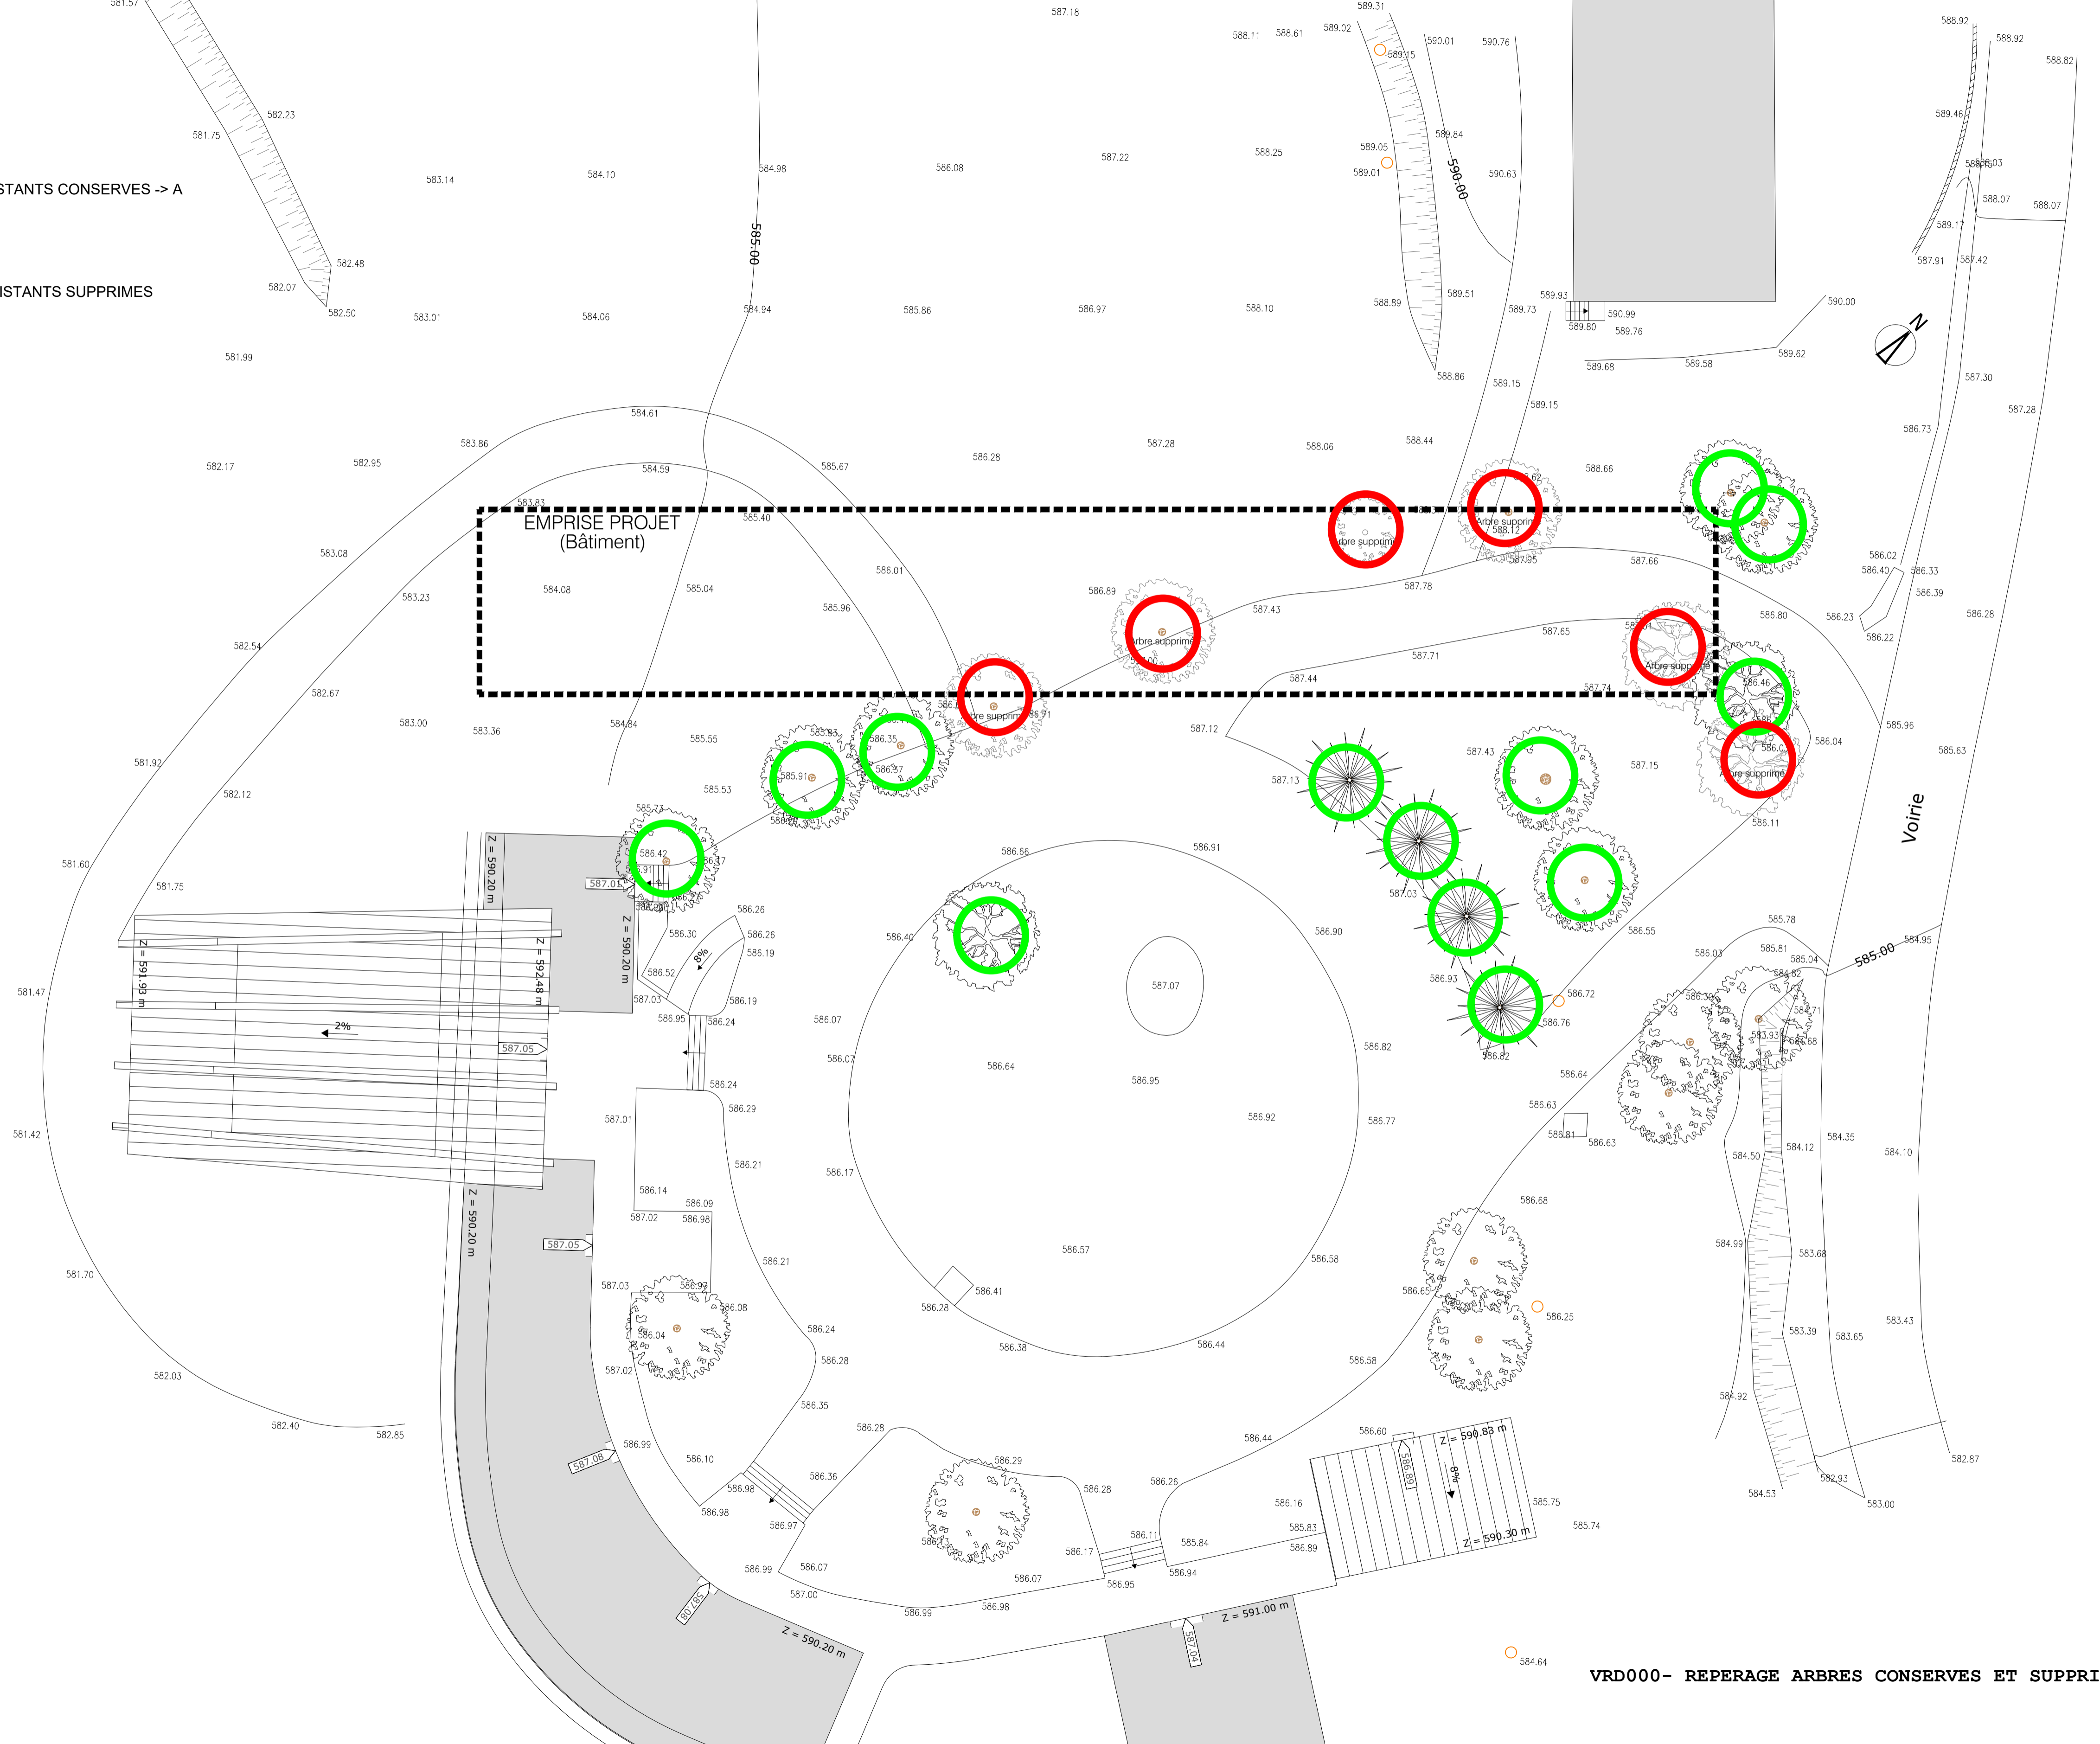

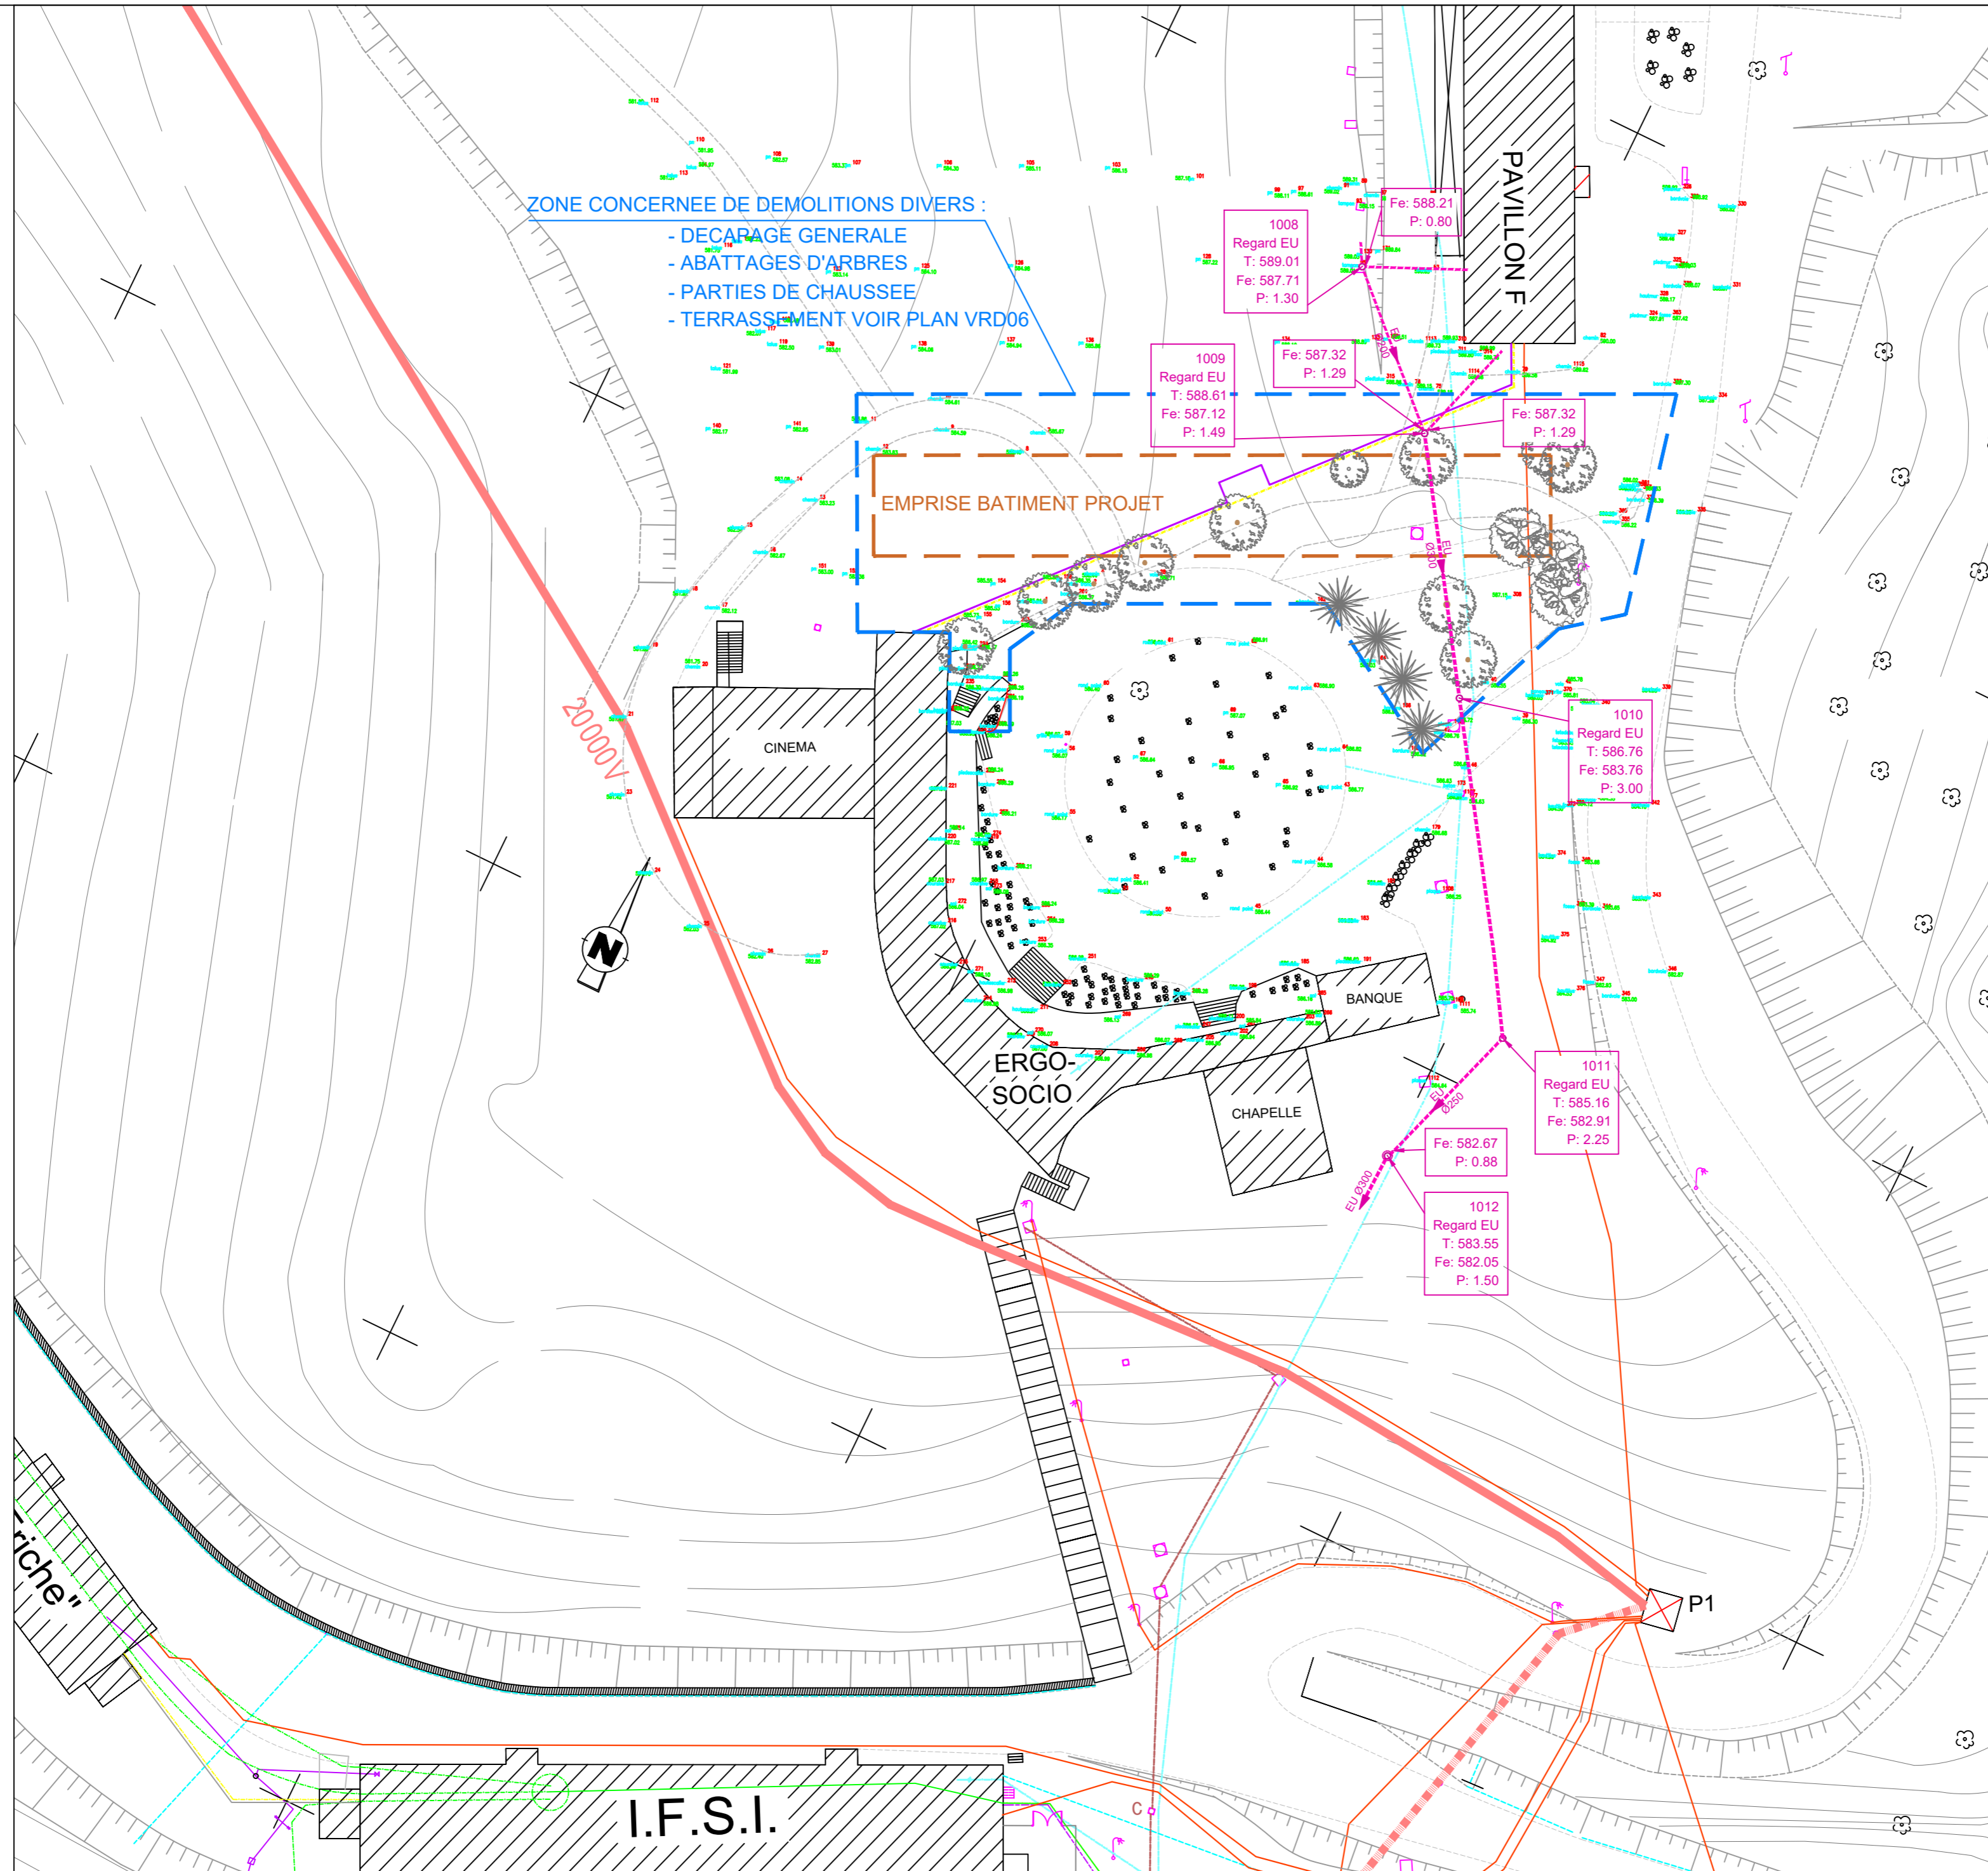

ZONE CONCERNEE DE DEMOLITIONS DIVERS :

- DECAPAGE GENERALE
- ABATTAGES D'ARBRES
- PARTIES DE CHAUSSEE
- TERRASSEMENT VOIR PLAN VRD06

EMPRISE BATIMENT PROJET

1008
Regard EU
T: 589.01
Fe: 587.71
P: 1.30

1009
Regard EU
T: 588.61
Fe: 587.12
P: 1.49

Fe: 587.32
P: 1.29

1010
Regard EU
T: 586.76
Fe: 583.76
P: 3.00

1011
Regard EU
T: 585.16
Fe: 582.91
P: 2.25

1012
Regard EU
T: 583.55
Fe: 582.05
P: 1.50

LEGENDES DES RESEAUX EXISTANTS :


- RESEAU EU
- RESEAU EAU
- RESEAU TELEPHONE
- RESEAU EDF BASSE TENSION
- RESEAU EDF 20000
- RESEAU CHAUFFAGE

DATE	INDICE	MODIFICATIONS	DESSIN
Mai 2021	-	PHASE DCE	DDG
Juin 2021	A	Mise au point	VERIFICATION KAg
Juillet 2021	B	Mise au point	APPROBATION KAg

TITRE FEUILLE
VRD 001 - Pavillon réhabilitation neuf
 Etat des lieux - Réseaux existants
 CODE DOCUMENT BAA190040-DCE-VRD-Pavillon Réhabilitation Neuf



ÉCHELLE
 1/500
FORMAT
 A2

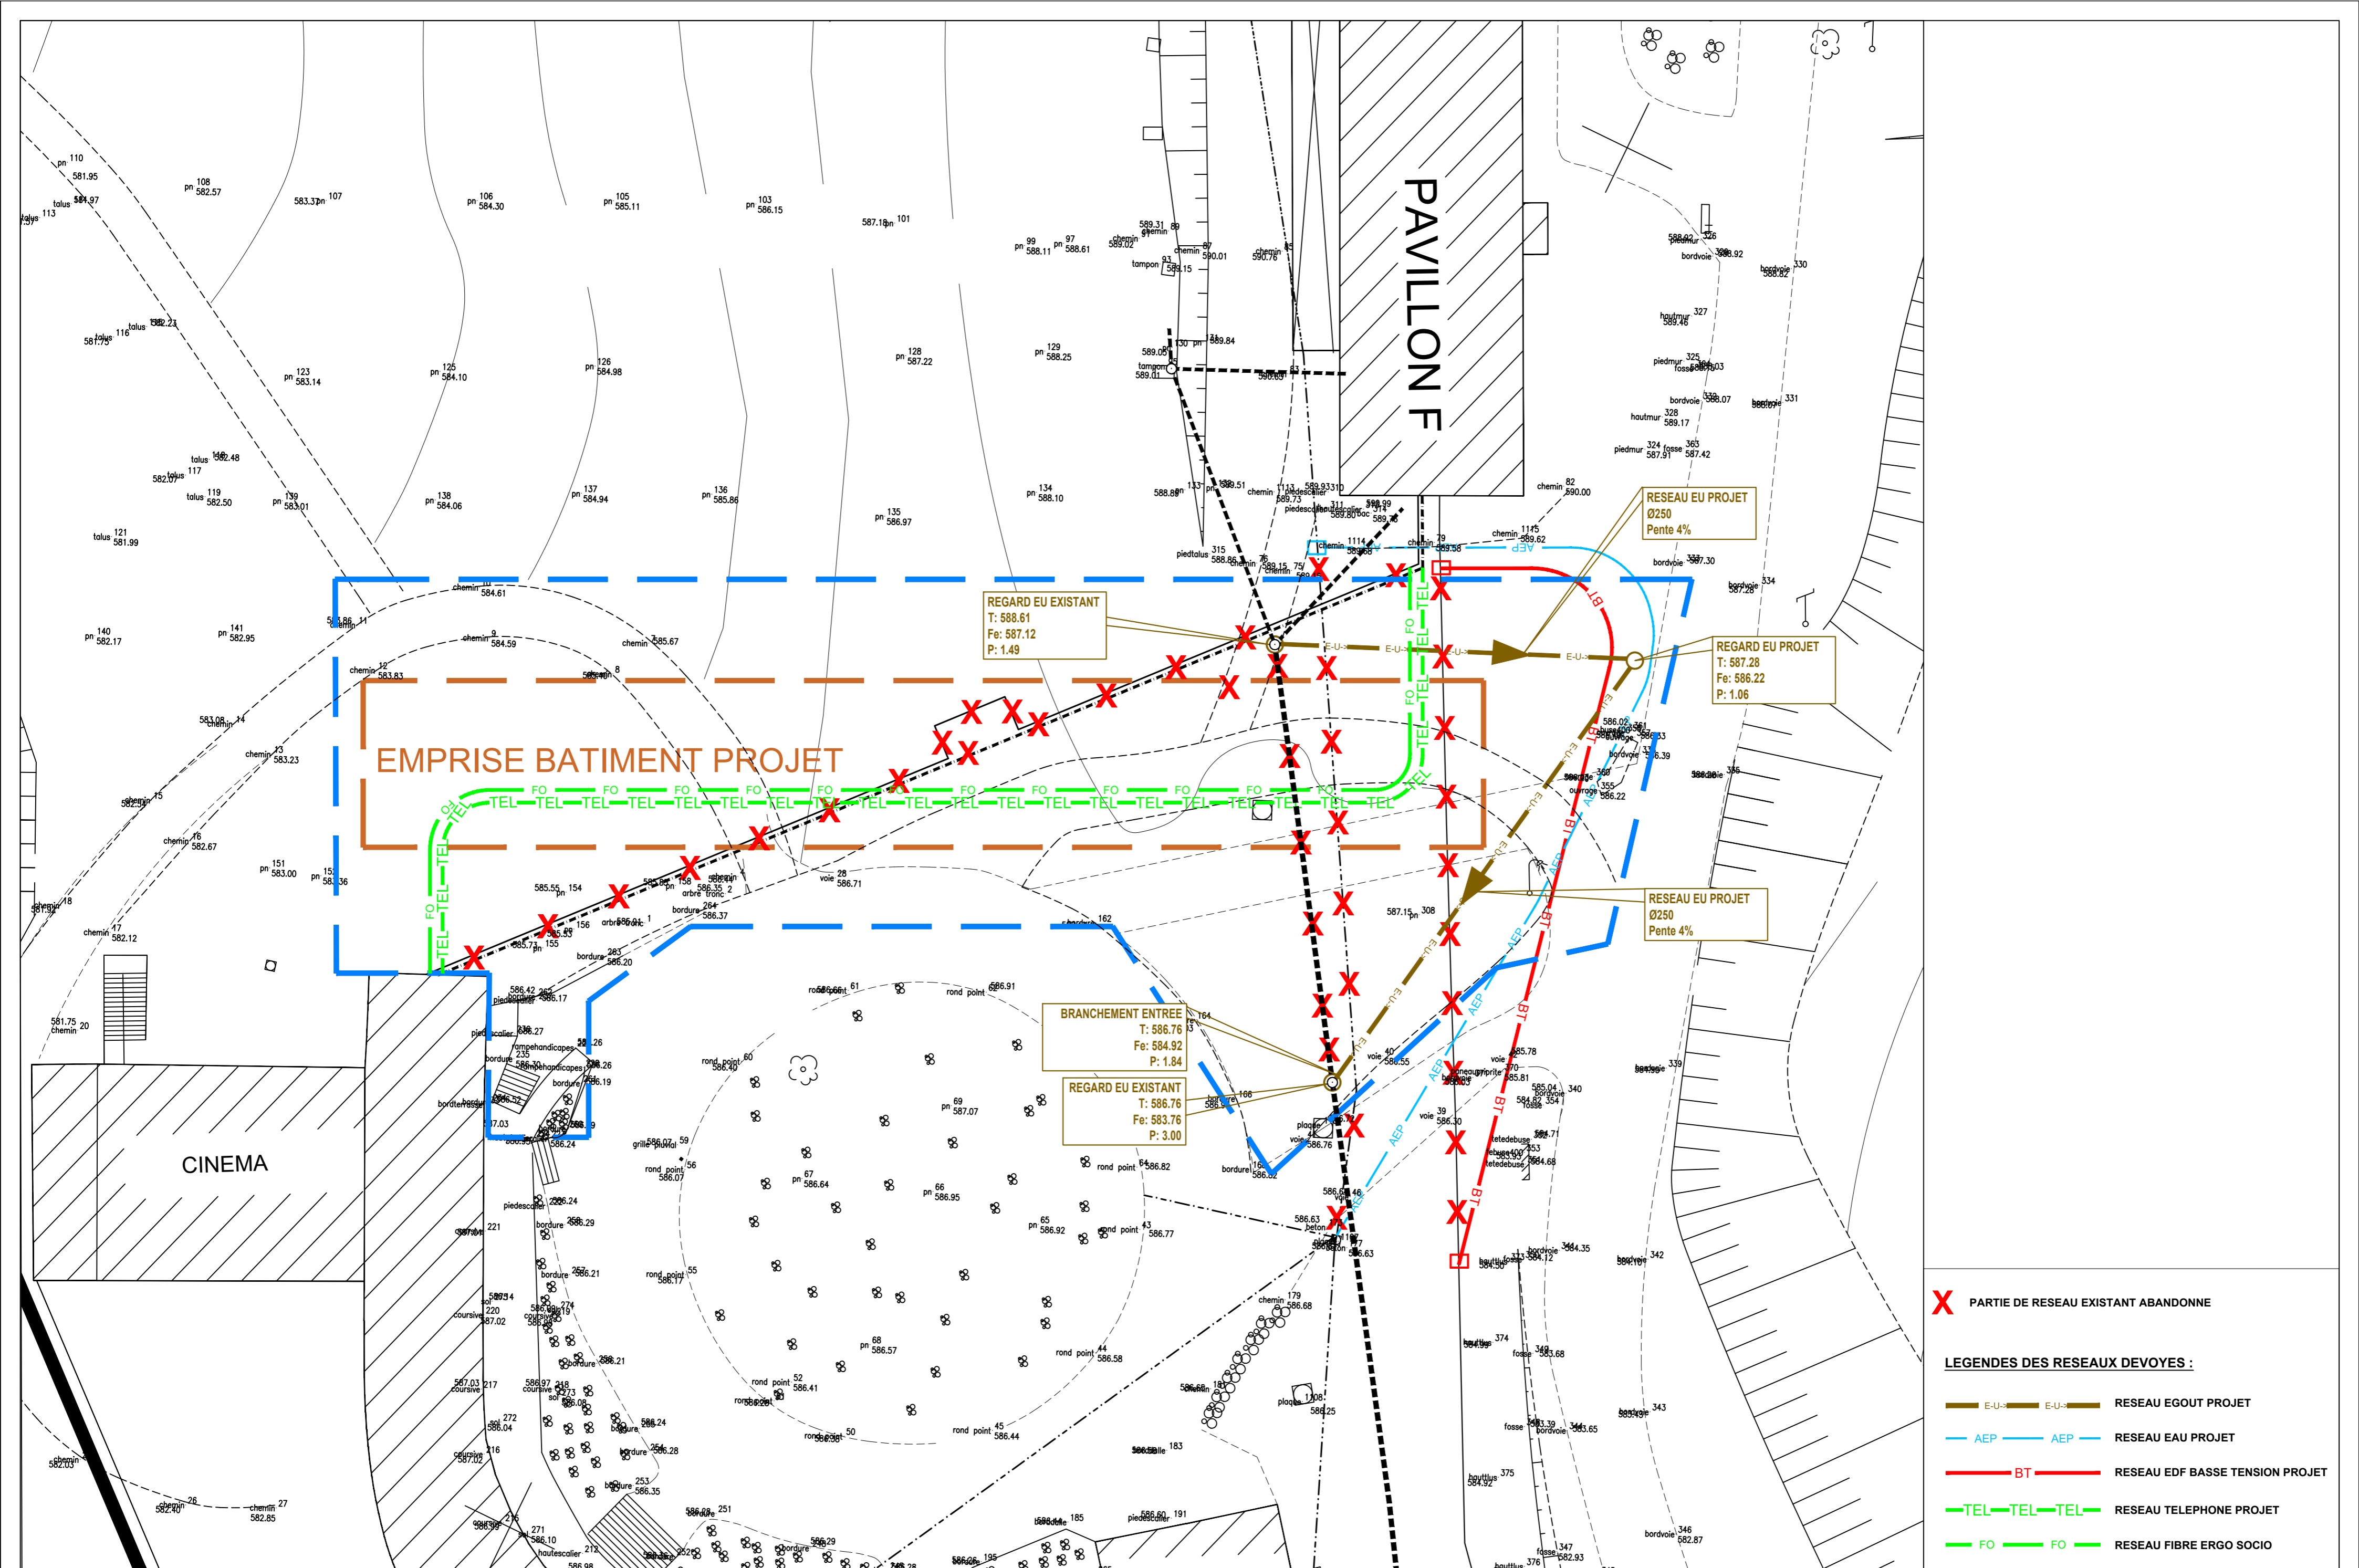


DATE	INDICE	MODIFICATIONS	DESSIN
Mai 2021	-	PHASE DCE	DDG
Juin 2021	A	Mise au point	VERIFICATION KAq
Juillet 2021	B	Mise au point	APPROBATION KAq

TITRE FEUILLE
VRD 002 - Pavillon réhabilitation neuf Plan dévoiement des réseaux existants
CODE DOCUMENT BAA190040-DCE-VRD-Pavillon Réhabilitation Neuf



ECHELLE
1/250
FORMAT
A2

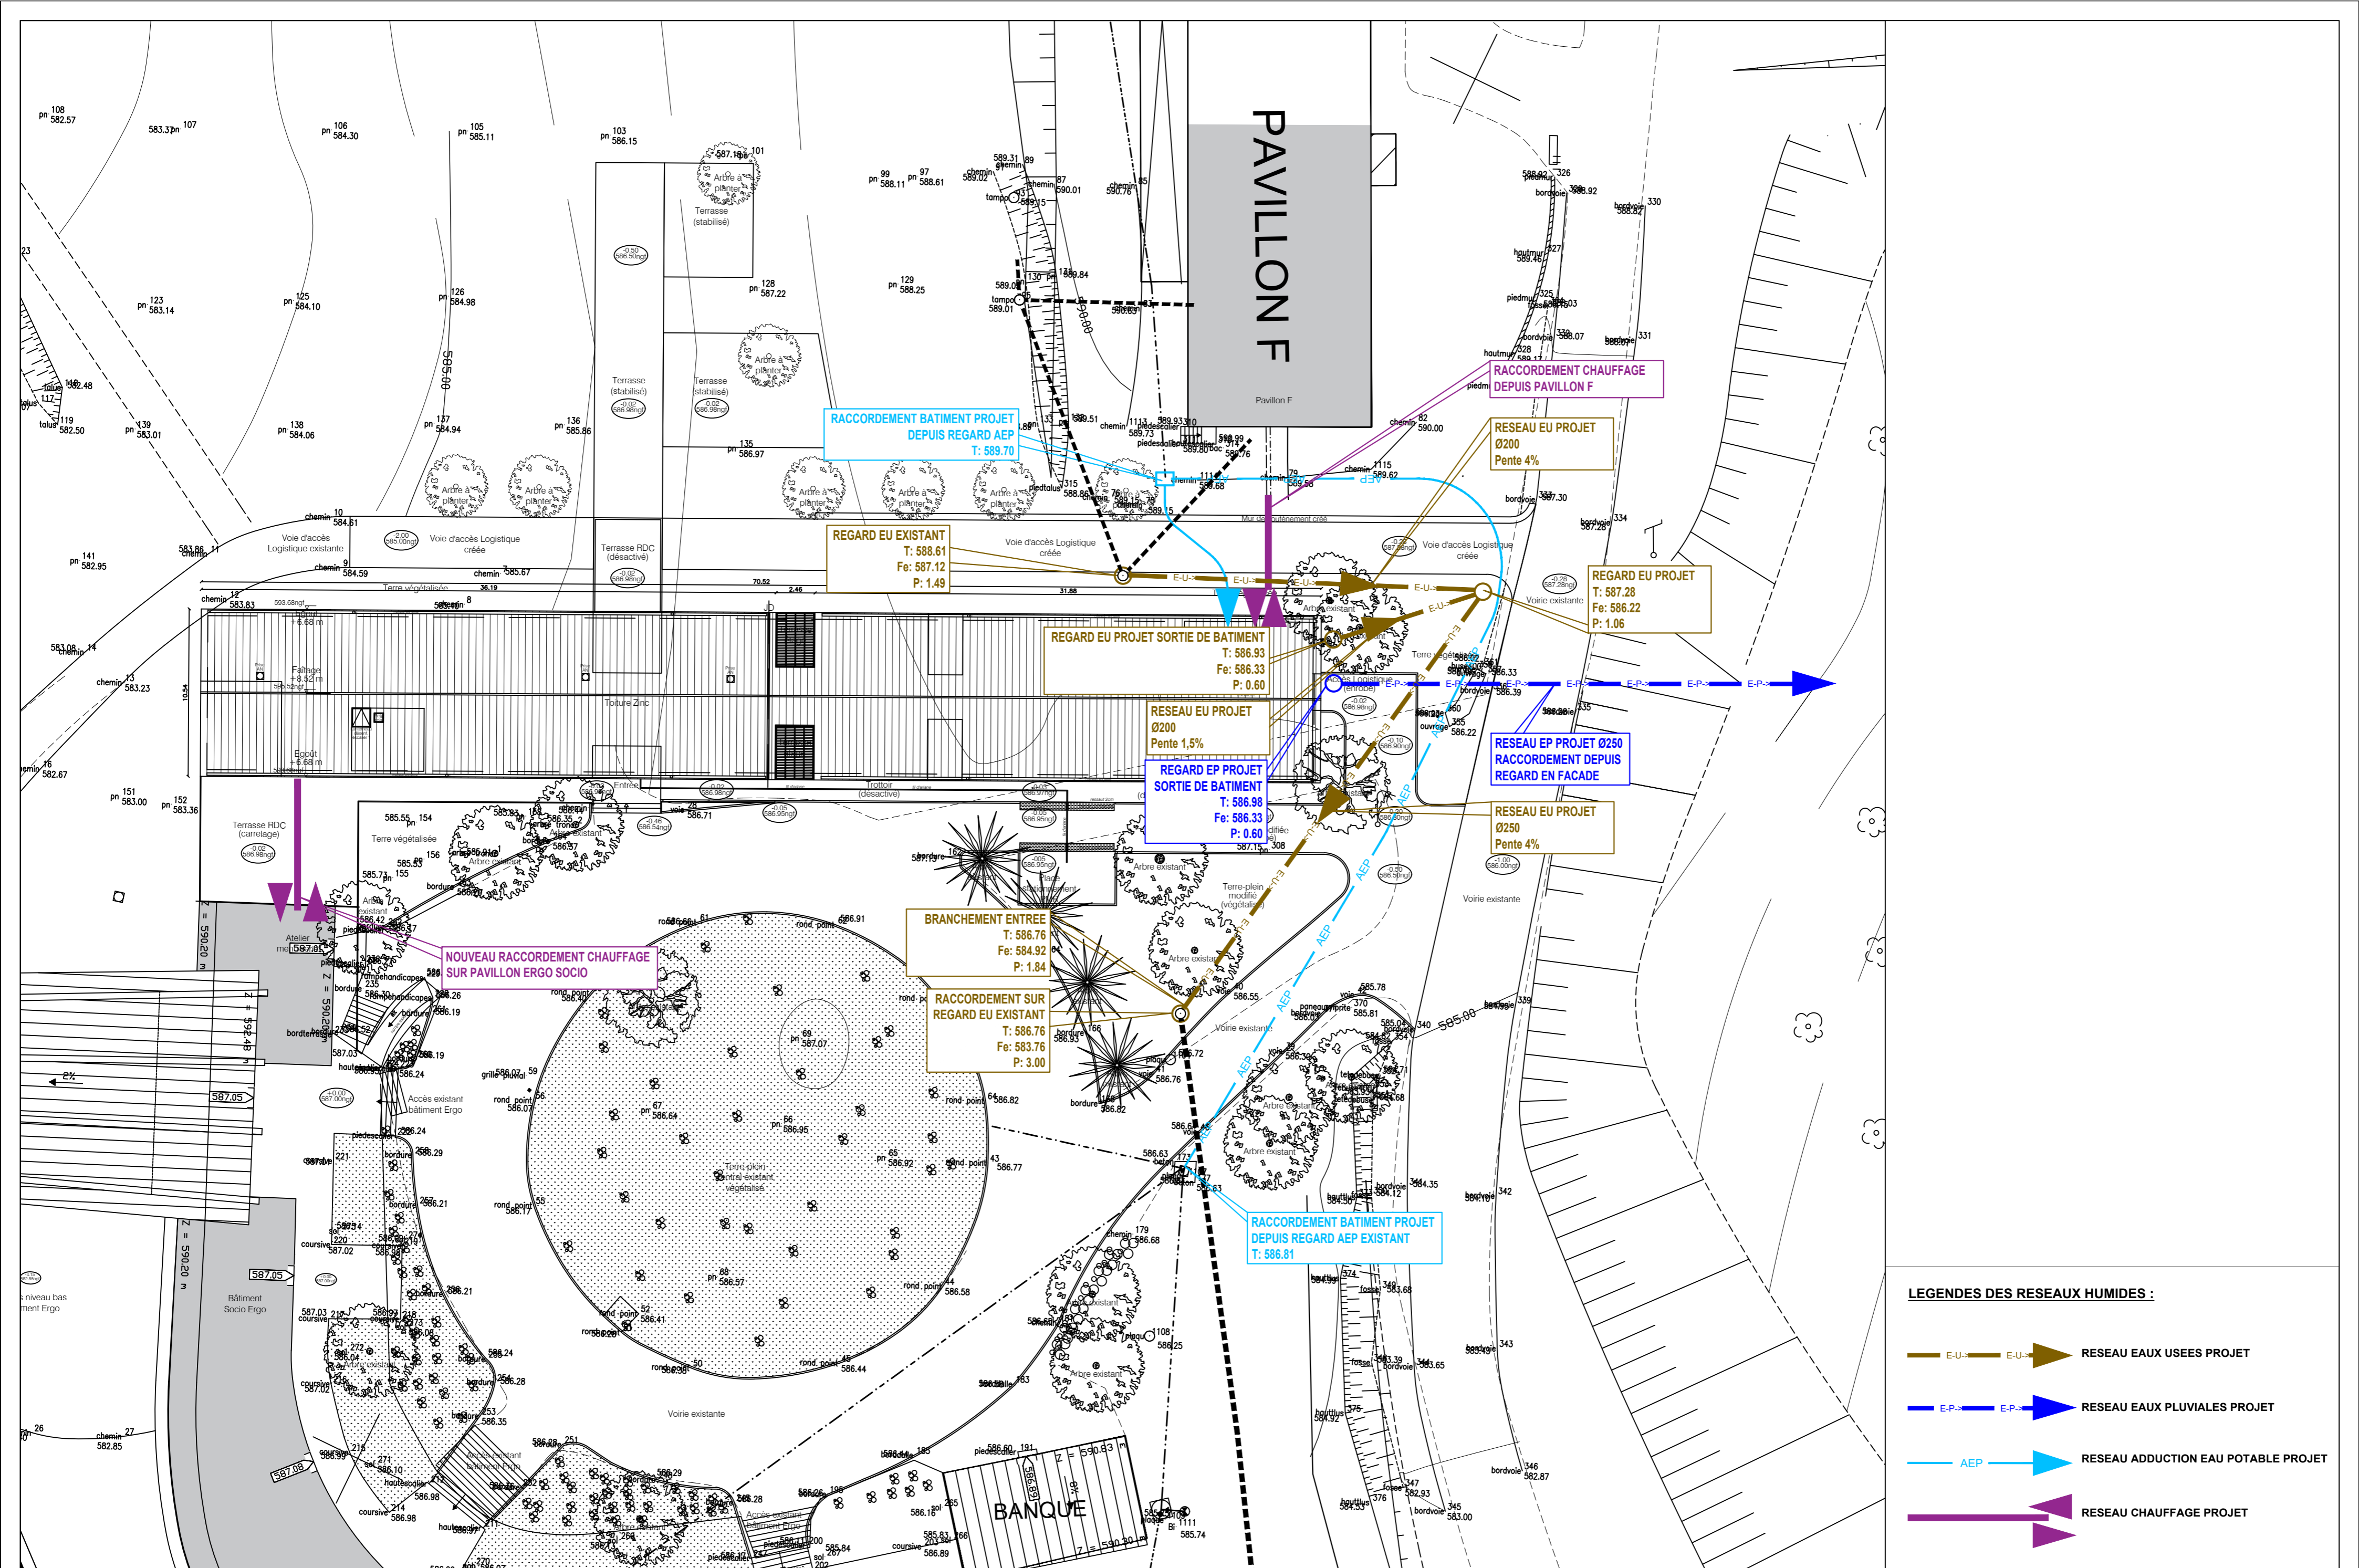

RACCORDEMENT BATIMENT PROJET
DEPUIS REGARD AEP
T: 589.70

REGARD EU EXISTANT
T: 588.61
Fe: 587.12
P: 1.49

REGARD EU PROJET SORTIE DE BATIMENT
T: 586.93
Fe: 586.33
P: 0.60

RESEAU EU PROJET
Ø200
Pente 1,5%

REGARD EP PROJET
SORTIE DE BATIMENT
T: 586.98
Fe: 586.33
P: 0.60

RACCORDEMENT CHAUFFAGE
DEPUIS PAVILLON F

RESEAU EU PROJET
Ø200
Pente 4%

REGARD EU PROJET
T: 587.28
Fe: 586.22
P: 1.06

RESEAU EP PROJET Ø250
RACCORDEMENT DEPUIS
REGARD EN FACADE

RESEAU EU PROJET
Ø250
Pente 4%

NOUVEAU RACCORDEMENT CHAUFFAGE
SUR PAVILLON ERGO SOCIO

BRANCHEMENT ENTREE
T: 586.76
Fe: 584.92
P: 1.84

RACCORDEMENT SUR
REGARD EU EXISTANT
T: 586.76
Fe: 583.76
P: 3.00

RACCORDEMENT BATIMENT PROJET
DEPUIS REGARD AEP EXISTANT
T: 586.81

LEGENDES DES RESEAUX HUMIDES :


- RESEAU EAUX USEES PROJET
- RESEAU EAUX PLUVIALES PROJET
- RESEAU ADDUCTION EAU POTABLE PROJET
- RESEAU CHAUFFAGE PROJET

DATE	INDICE	MODIFICATIONS	DESSIN	TITRE FEUILLE
Mai 2021	-	PHASE DCE	DDG	VRD 003 - Pavillon réhabilitation neuf Plan de raccordement des réseaux humides
Juin 2021	A	Mise au point	VERIFICATION	
Juillet 2021	B	Mise au point	APPROBATION	


DATE	INDICE	MODIFICATIONS	DESSIN	TITRE FEUILLE
Mai 2021	-	PHASE DCE	DDG	VRD 003 - Pavillon réhabilitation neuf Plan de raccordement des réseaux humides
Juin 2021	A	Mise au point	VERIFICATION	
Juillet 2021	B	Mise au point	APPROBATION	



ÉCHELLE	1/250
FORMAT	A2

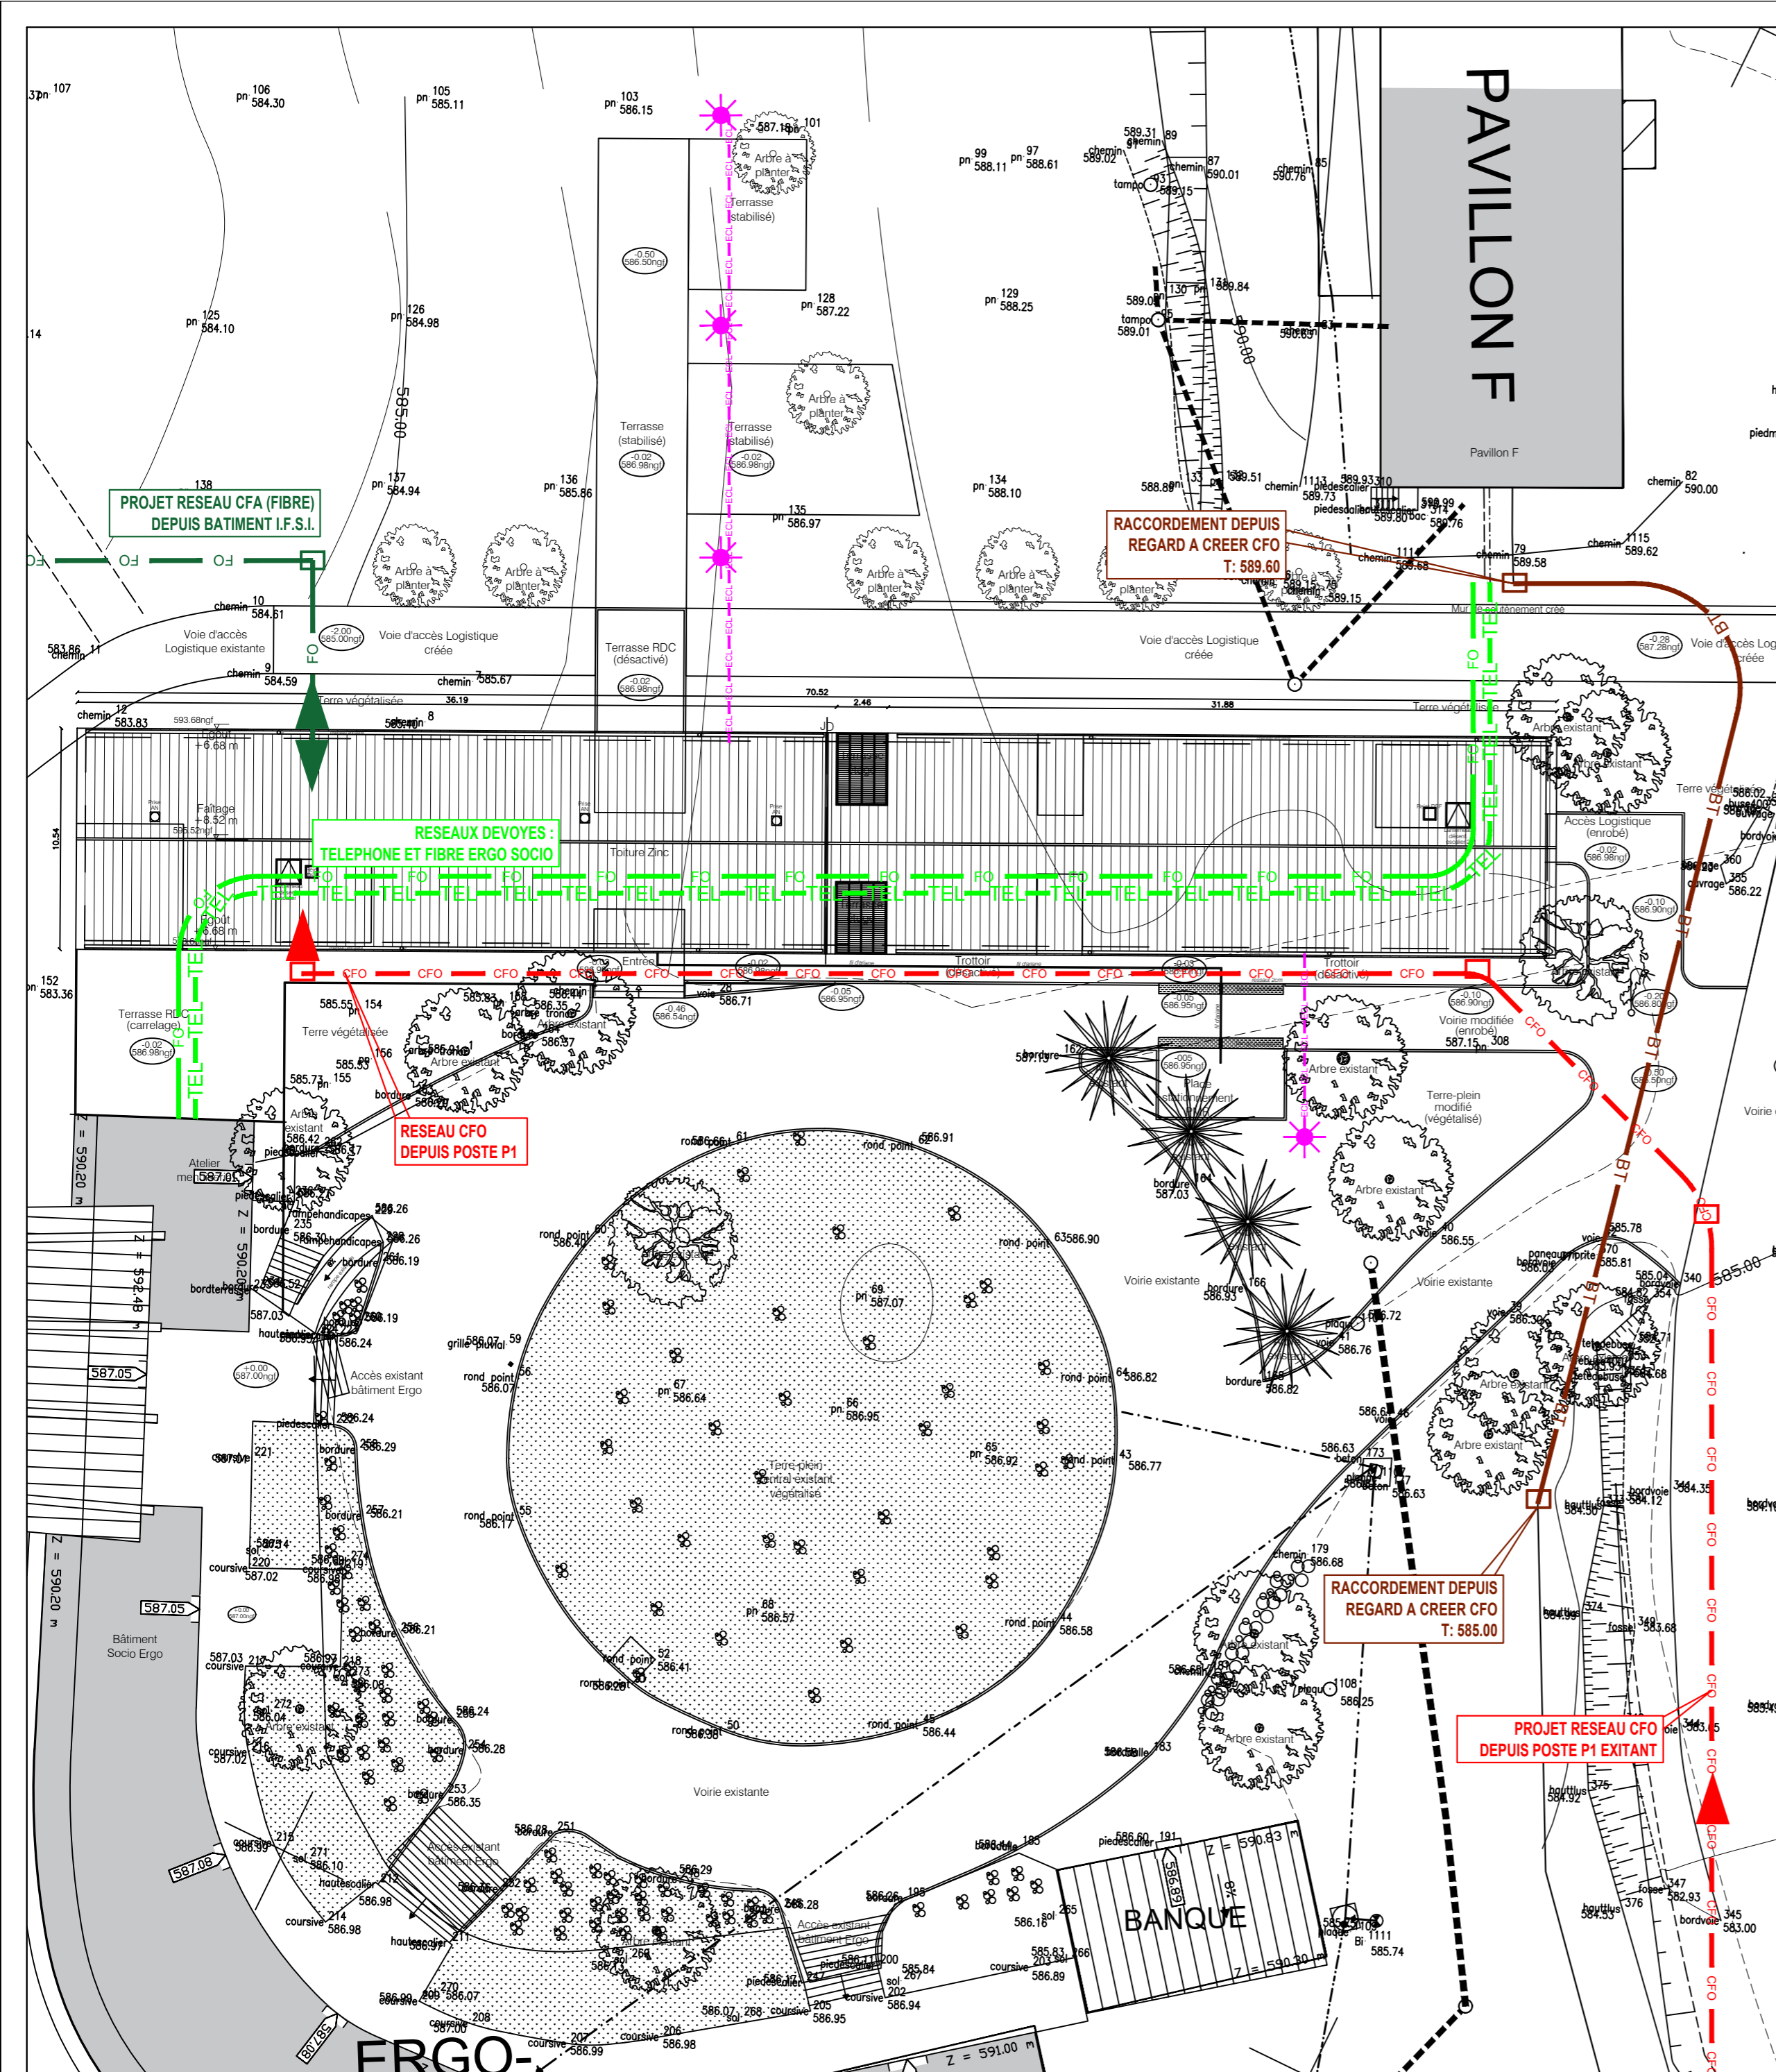

ECH 1/250

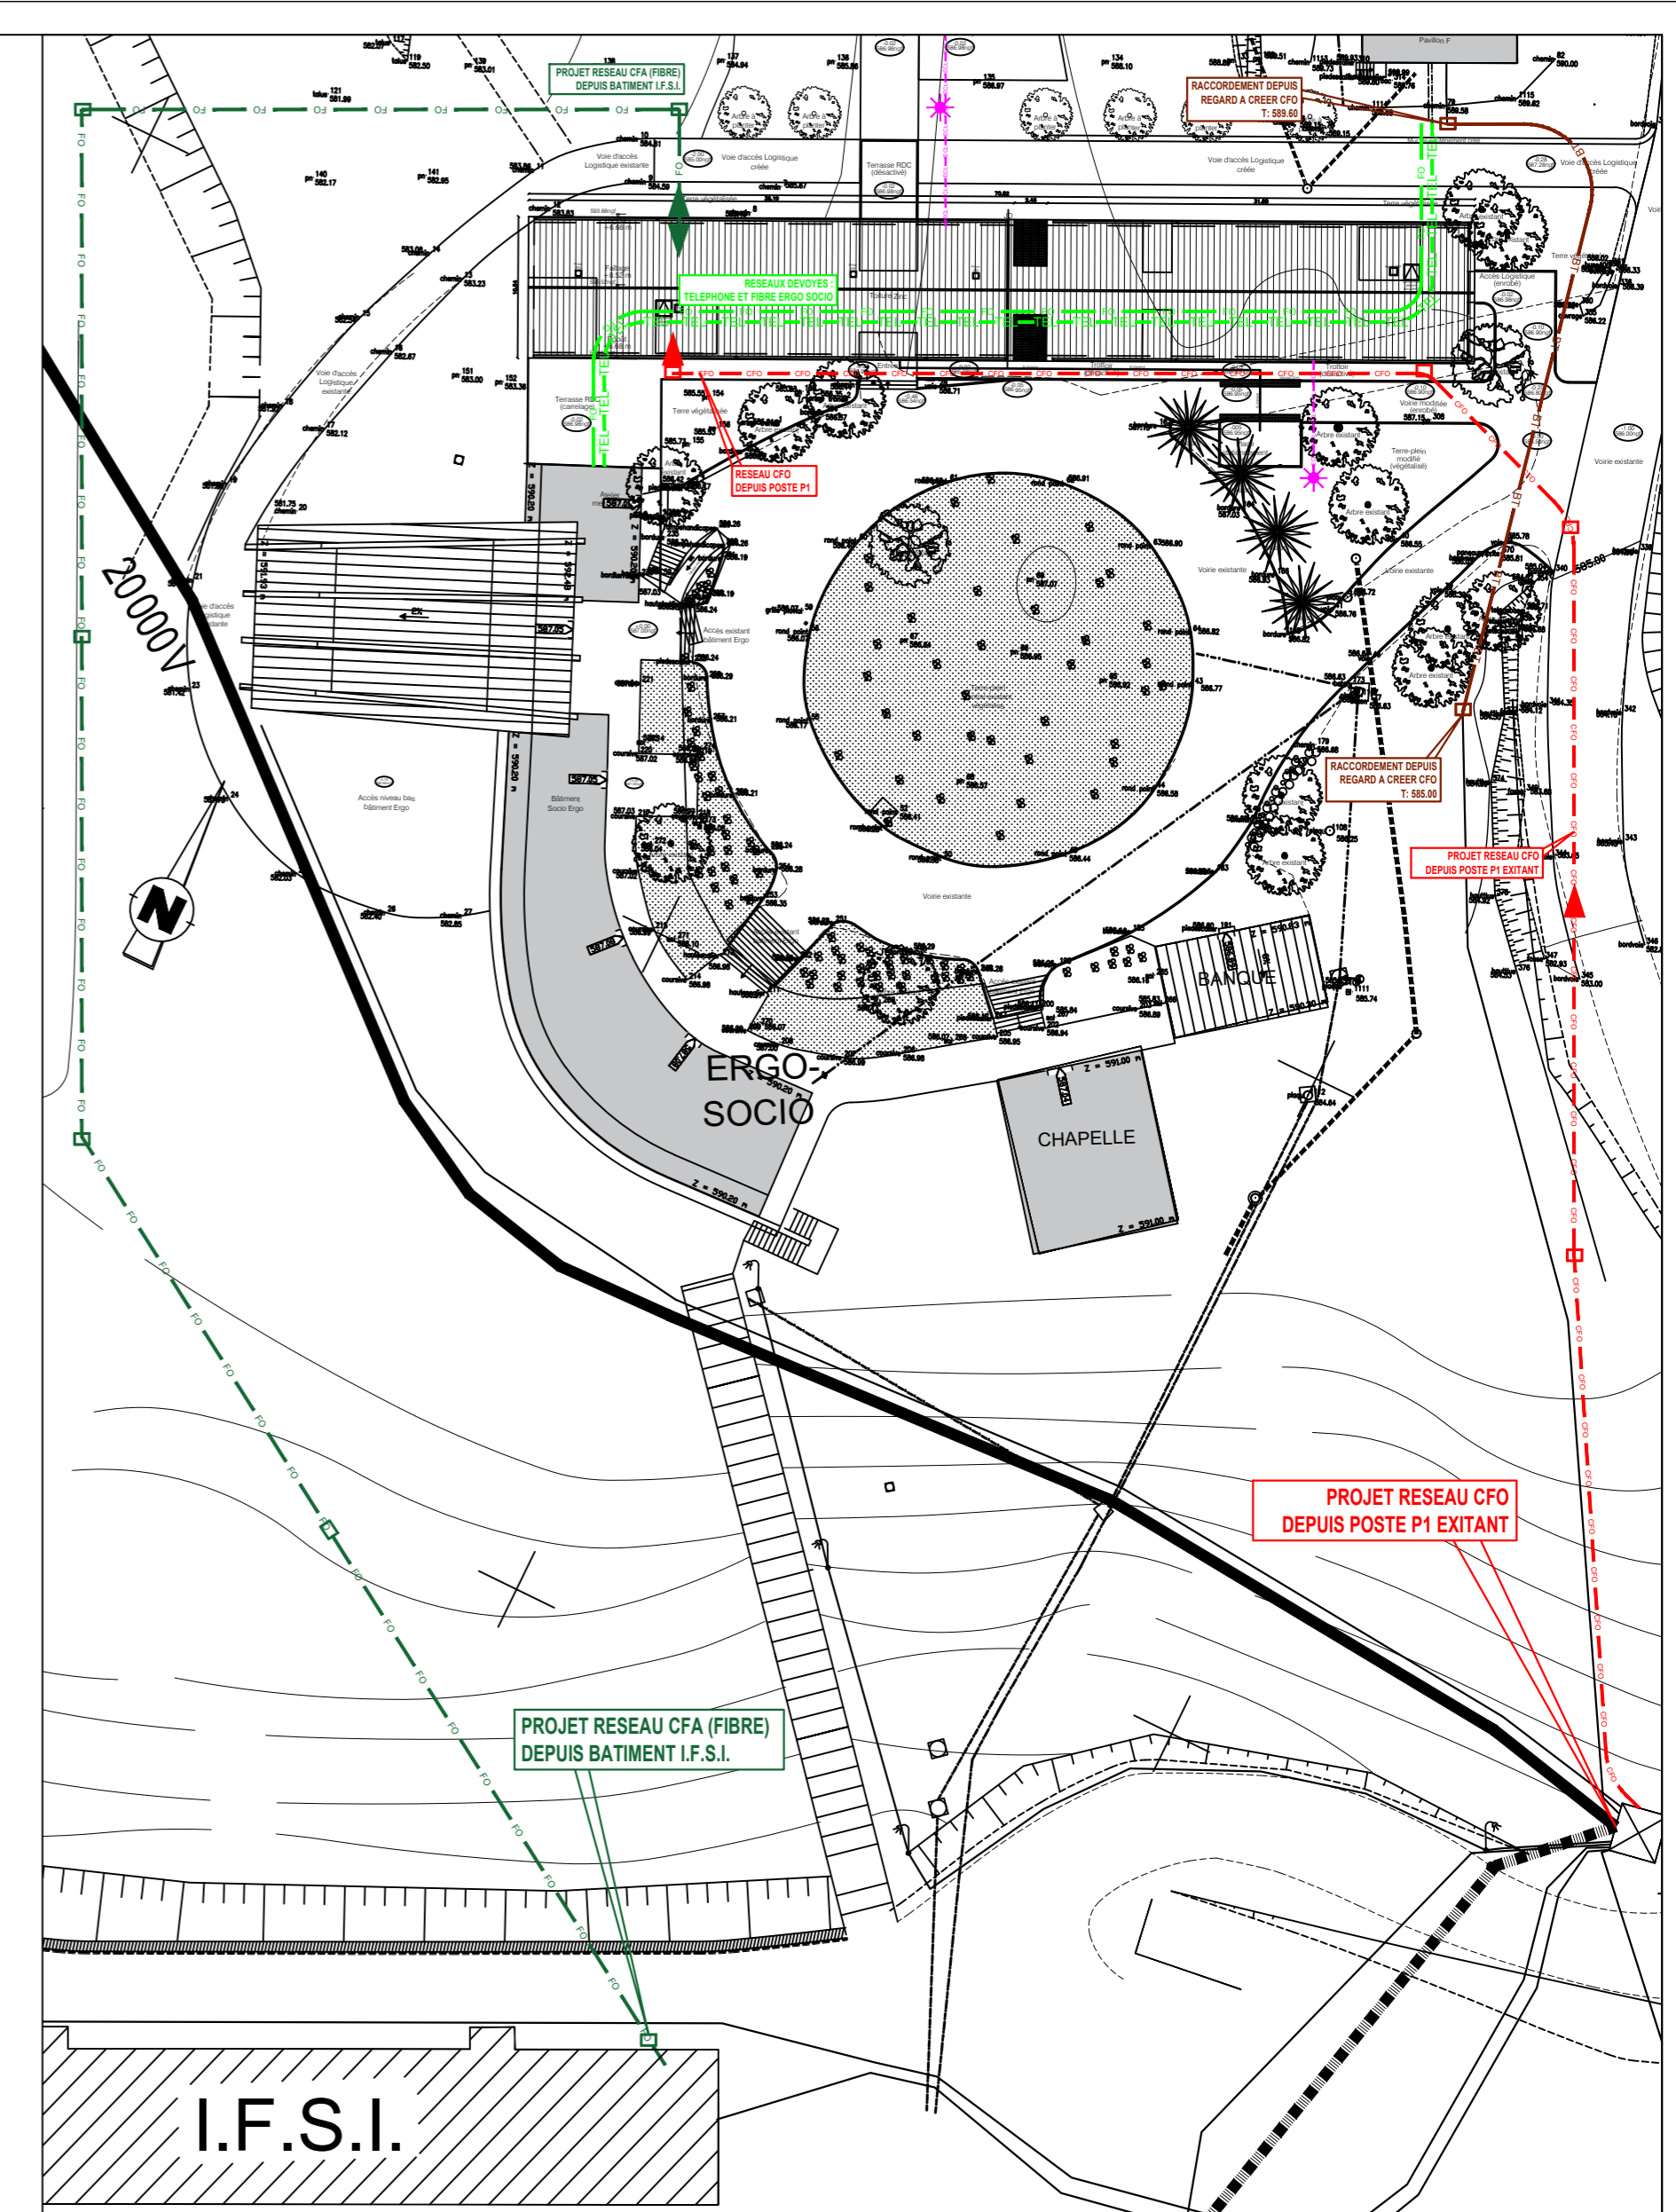

ECH 1/500 DEPUIS RACCORDEMENTS


LEGENDES DES RESEAUX SECS :

- CFCO — CFCO ▶ RESEAU ALIMENTATION ELECTRICITE CFO PROJET
- FO — FO ▶ RESEAU TELECOMMUNICATION CFA FIBRE OPTIQUE PROJET
- ECL — ECL — ECL — ECL — ECL RESEAU ALIMENTATION ELECTRICITE ECLAIRAGE PROJET
- ★ MAT D'ECLAIRAGE PROJET

DATE	INDICE	MODIFICATIONS	DESSIN DDG	TITRE FEUILLE	ECHELLE
Mai 2021	-	PHASE DCE	VERIFICATION	VRD 004 - Pavillon réhabilitation neuf Plan des réseaux secs	1/250
Juin 2021	A	Mise au point	KAq		FORMAT
Juillet 2021	B	Mise au point	APPROBATION KAq		A2



CODE DOCUMENT BAA190040-DCE-VRD-Pavillon Réhabilitation Neuf

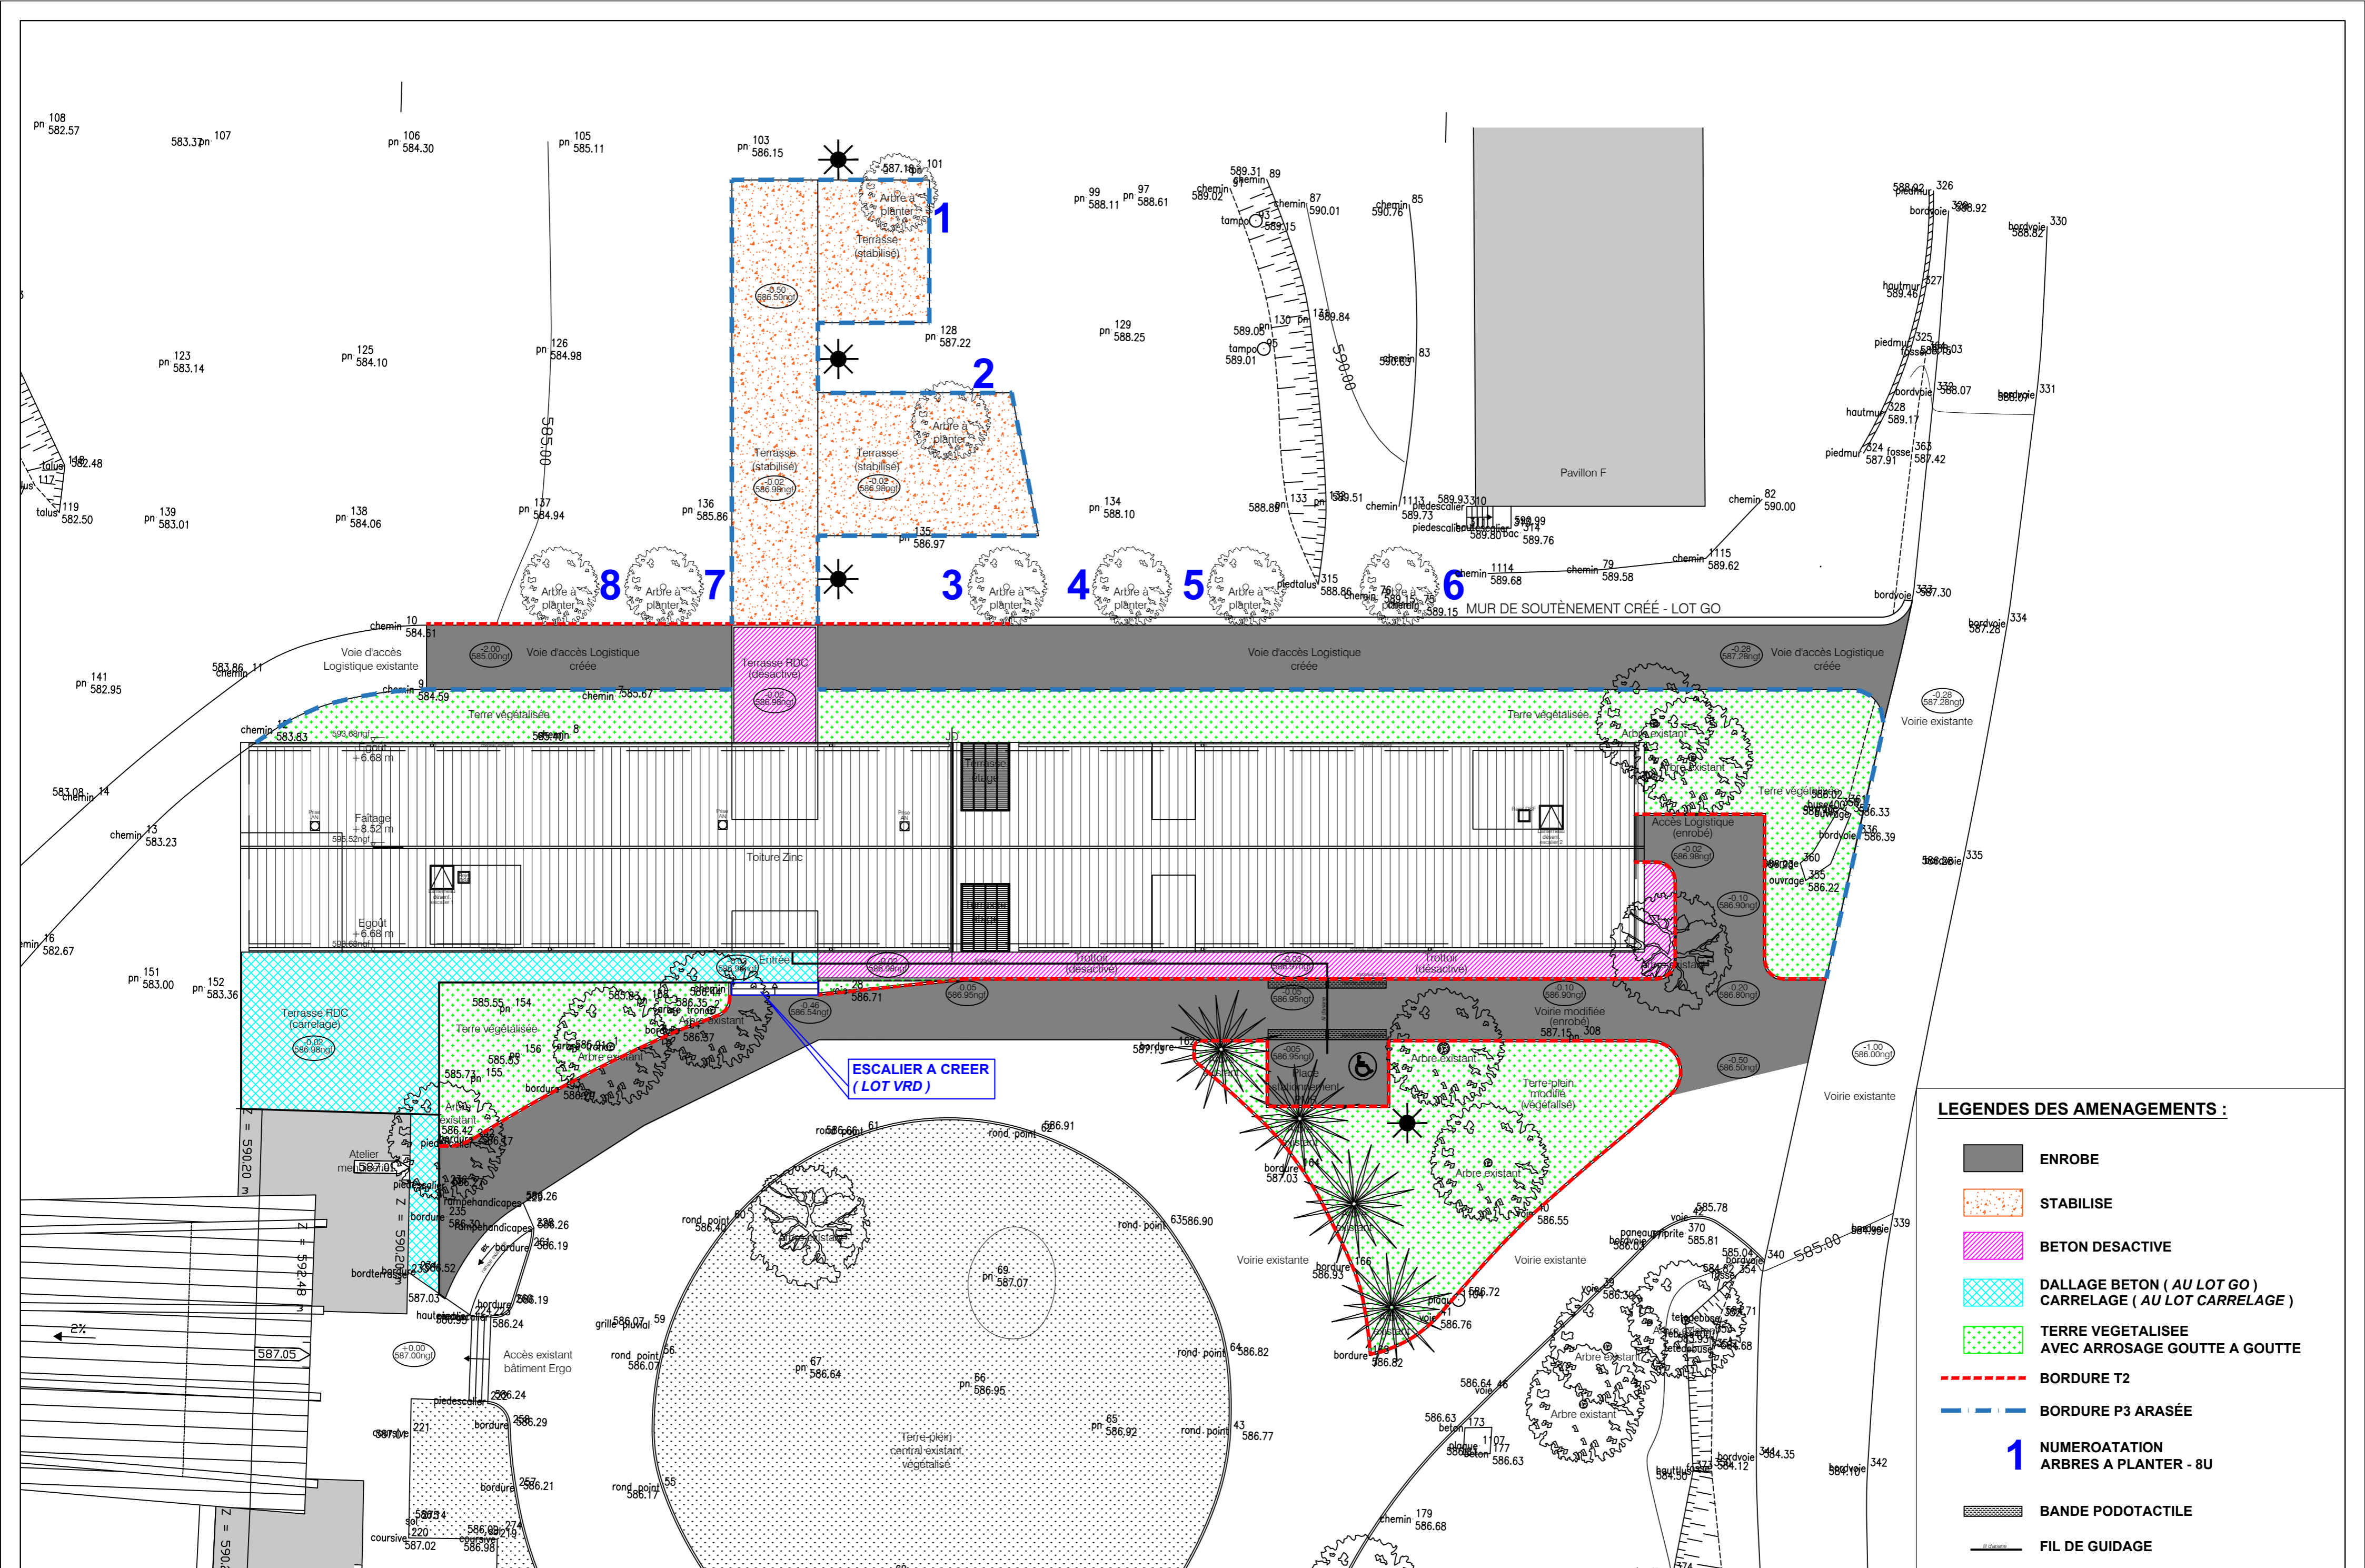

ESCALIER A CREER (LOT VRD)

LEGENDES DES AMENAGEMENTS :

- ENROBE
- STABILISE
- BETON DESACTIVE
- DALLAGE BETON (AU LOT GO)
CARRELAGE (AU LOT CARRELAGE)
- TERRE VEGETALISEE
AVEC ARROSAGE GOUTTE A GOUTTE
- BORDURE T2
- BORDURE P3 ARASEE
- 1 NUMEROATATION
ARBRES A PLANTER - 8U
- BANDE PODOTACTILE
- FIL DE GUIDAGE

DATE	INDICE	MODIFICATIONS	DESSIN	TITRE FEUILLE
Mai 2021	-	PHASE DCE	DDG	VRD 005 - Pavillon réhabilitation neuf Plan des aménagements extérieurs
Juin 2021	A	Mise au point	VERIFICATION	
Juillet 2021	B	Mise au point	APPROBATION	

DATE	INDICE	MODIFICATIONS	DESSIN	TITRE FEUILLE
Mai 2021	-	PHASE DCE	DDG	VRD 005 - Pavillon réhabilitation neuf Plan des aménagements extérieurs
Juin 2021	A	Mise au point	VERIFICATION	
Juillet 2021	B	Mise au point	APPROBATION	



ÉCHELLE	1/200
FORMAT	A2

CODE DOCUMENT BAA190040-DCE-VRD-Pavillon Réhabilitation Neuf