


TABLEAU RECAPITULATIF DES BARRIERES HYDRAULIQUES (valeurs vérifiées par géomètre expert)

REPERE	ANC.REP.	DATE	X	Y	cote sol	cote tete	reperce pompe	Z	Duranc
P1	ENV. 1050	ENV. 1158							
P2	ENV. 1079	ENV. 1153							
P3	ENV. 1113	ENV. 1167							
P4	ENV. 1133	ENV. 1169							
P5	ENV. 1181	ENV. 1177							
P6	ENV. 1186	ENV. 1181							
P7	ENV. 1211	ENV. 1185							
P8	ENV. 1239	ENV. 1183							
P9	ENV. 1286	ENV. 1191							
P10	ENV. 1311	ENV. 1196							
P11	ENV. 1336	ENV. 1200							
P12	ENV. 1361	ENV. 1205							
P13	ENV. 1395	ENV. 1208							
P14	ENV. 1412	ENV. 1216							
P15	ENV. 1434	ENV. 1226							
P20	R-117.70	S-633.99							
P21	R-150.44	S-618.03							
P22	R-198.09	S-604.45							
P23	R-249.12	S-588.90							
P24	R-294.04	S-574.40							
P25	R-341.29	S-560.43							
P26	ENV. R-399	ENV. S-542							
P28	ENV. R-446	ENV. S-528							
P28	ENV. R-470	ENV. S-520							
Puisard 1	R-369.37	S-192.67							
Puisard 2	R-382.89	S-194.39							

REPERE	ANCIENS	REPERE	DATE	X	Y	Z sol	Z tete
S1P	S5	MAJ 04/07	292.00	958.40	406.43	407.18	
S2P	S5	MAJ 04/07	294.22	844.49	406.71	407.73	
S2Pbis	S5	MAJ 04/07	294.74	845.17	406.95	408.00	
S5P	S1	9/22/01.79	543.42	999.39	415.37	416.37	
S6P	S8	7/02/2019	803.25	903.00	412.01	413.01	
S07	Sonage IC Transformé en puits PEZO	07/2015	R-228.03	S-158.56			
S7P	S9	19/20/2012	124.75	790.75	412.07	413.07	
S10	Sonage IC Transformé en puits PEZO	07/2015	R-112.64	S-158.39			
S28P	S10	16/16/02.79	1481.50	724.25	412.24	413.24	
P28bis	S10	07/08/2010	1486.32	723.66	413.50	412.75	
S29P	S11	12/13/02.79	1493.00	873.00	413.73	414.73	
S54P	G5	P1	6.04.88	114.00	899.00	411.50	411.80
S55P	G6	P3	6.04.88	116.00	899.00	411.50	411.90
S57P	G7	P2					
P58		07/08/2010	1322.48	678.15	413.05	412.33	
P59		07/08/2010	1341.74	678.11	413.10	412.35	
S91P	S12	17.12.91	1581.70	697.59	413.517		
S93P	PUITS 1	ENV. R-736	ENV. S-210				411.892
S94P	PUITS 2	ENV. R-880	ENV. S-220				413.085
S95P	PUITS 3	ENV. R-994	ENV. S-200				413.576
S96P	G3		1217.53	669.99	411.789		
S97P	G2		739.91	707.63			415.119
S98P	G1		906.92	653.55			412.489
S99P	G4		R-188.52	S-160.28			415.852
S100P	PUITS 4	ENV. R-1075	ENV. S-189				411.704
S101P	PUITS 5	ENV. R-1070	ENV. S-199				411.231
S102P	PUITS 6	ENV. R-1064	ENV. S-190				

PIEZOS

REPERE	DATE	X	Y	Z sol	Z tete
S148P	10.95	ENV. 1578	ENV. 873		
S158P	REPLACE PAR P61 (CABINET DEPERCO 04/07)				
S159P	10.97	ENV. 1201	ENV. 807	412.15	413.145
S160P	10.97	ENV. 1201	ENV. 824	411.930	413.045
S161P	10.97	ENV. 1187	ENV. 807	412.155	413.245
S162P	REPLACE PAR P313				
S163P	10.97	ENV. 1638	ENV. 1014	414.442	415.442
S164P	10.97	ENV. 1651	ENV. 1016	414.492	415.622
S165P	10.97	ENV. 1641	ENV. 1036	414.402	414.402
S166P	89	ENV. R-220	ENV. S-460		
S179P	06.00	ENV. R-95	ENV. S-105		
S183P	05.00	ENV. 990	ENV. 678		
S184P	05.00	ENV. 1292	ENV. 650		
S185P	05.00	ENV. 1354	ENV. 655		
S188P	MAJ 04/07	977.11	852.08	412.13	412.64
S189P	10.00	ENV. 1006	ENV. 747		
S190P	10.00	ENV. 1092	ENV. 649		
S190Pbis	10.00	ENV. 1086	ENV. 680		
S191P	ENV. -559	ENV. 523			
S191Pbis	-389.80	1291.94	402.59		
S191Pter	-370.45	1319.12	401.95	400.92	
S191P4	-349.31	1346.10	403.91		
S192P	10.00	ENV. -559	ENV. 523		
S193P	10.00	ENV. -559	ENV. 523		
S194P	04.01	ENV. 1022	ENV. 1152		
S195P	04.01	ENV. 1124	ENV. 1168		
S196P	04.01	ENV. 1228	ENV. 1166		

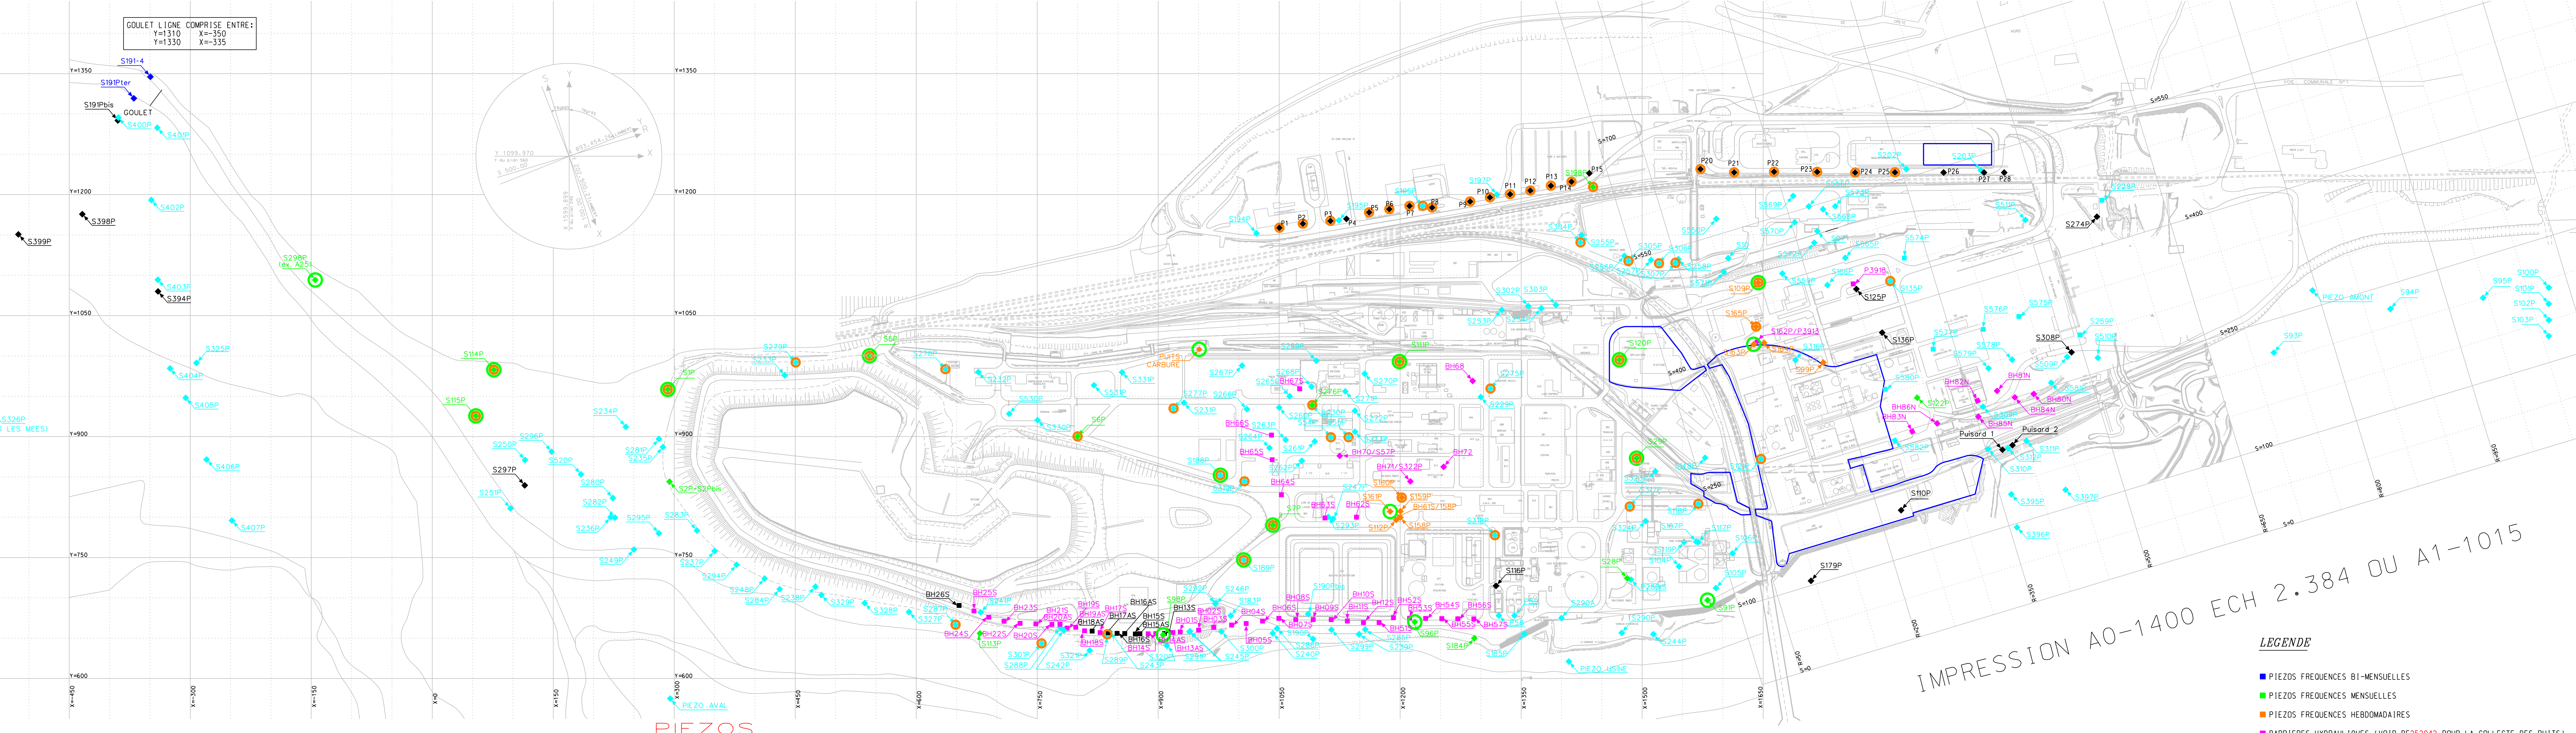

REPERE	ANTEA	DATE	X	Y	Z sol	Z tete
S274P	A1	06.02	R-565.20	S-435.27	422.00	422.89
S275P	A2	06.02	131.98	959.51	412.19	413.05
S276P	A3	06.02	1091.00	939.00	411.70	412.60
S277P	A4	06.02	919.04	934.85	412.03	412.98
S278P	A5	06.02	636.21	983.56	412.40	413.40
S279P	A6	06.02	450.57	991.92	416.93	417.85
S280P	A7	06.02	223.91	823.87	405.00	406.00
S281P	A8	06.02	280.98	897.01	406.04	407.51
S282P	A9	06.02	226.52	799.52	405.03	405.97
S283P	A10	06.02	328.16	783.45	406.42	407.35
S284P	A11	06.02	430.74	710.77	406.47	407.44
S285P	A12	06.02	1156.74	660.90	412.06	413.02
S286P	A13	06.02	1047.39	662.20	412.05	412.95
S287P	A14	06.02	648.85	666.76	408.52	409.48
S288P	A15	06.02	778.54	663.29	411.19	415.34
S289P	A16	06.02	836.97	654.87	412.46	414.41
S290P	A17	06.02	1474.68	656.66	411.70	411.93
S291P	A18	06.02	938.67	658.13	411.32	412.32
S292P	A19	06.02	970.94	692.60	411.93	412.88
S293P	A20	06.02	110.85	800.30	412.29	413.19

REPERE	DATE	X	Y	Z sol	Z tete
S317P	MAJ 04/07	1484.71	813.24	413.71	414.80
S318P	MAJ 04/07	1317.47	777.67	412.48	413.56
S319P	MAJ 04/07	1007.01	844.51	411.86	412.87
S320P	MAJ 04/07	910.71	640.73	408.00	408.75
S321P	MAJ 04/07	815.16	634.68	407.07	407.83
S322P	REPLACE PAR BH1				
S323P	MAJ 04/07	1516.48	856.94	413.90	
S324P	MAJ 04/07	1504.39	795.31	413.09	
S325P	07/08/2010	292.36	991.41	404.65	405.51
S327P	07/08/2010	591.2	682.59	409.26	410.24
S328P	07/08/2010	536.13	693.55	408.90	409.96
S329P	07/08/2010	482.44	703.60	407.04	408.96
S330P	07/08/2010	750.48	920.40	412.36	413.18
S331P	07/08/2010	855.30	979.76	412.17	413.01
S334P	07/08/2010	335.49	1074.36	401.98	
S335P	07/08/2010	591.2	682.59	409.26	410.24
S336P	07/08/2010	964.88	787.57	410.25	410.98
S337P	07/08/2010	2025.11	834.06	410.21	410.77
S338P	07/08/2010	433.90	1175.77	404.09	404.26
S339P	MAJ 04/07	-515.19	1150.75	402.28	402.87

FOUILLES TRACTO-PELLE (SUD TERRILS)

REPERE	X	Y	Z sol	Z tete
F1	740.124	4882.410		416.06
F2	740.109	4882.337		415.73
F3	740.064	4882.278		414.48
F4	740.044	4882.423		414.00
F5	740.005	4882.444		414.21

PIEZOMETRES RIVE GAUCHE DURANCE (AVAL BLEONE)

REPERE	X	Y	Z sol	Z tete
RG1	739.448	4881.932		405.29
RG2	739.421	4881.950		402.1
RG3	739.506	4881.871		403.96
RG4	739.110	4881.477		402.22

LEGENDE

- PIEZOS FREQUENCES BI-MENSUELLES
- PIEZOS FREQUENCES MENSUELLES
- PIEZOS FREQUENCES HEBDOMADAIRES
- BARRIERES HYDRAULIQUES (VOIR BE25042 POUR LA COLLECTE DES PUIITS)
- PUIITS STATIQUES
- ENSEMENCEMENT BACTERIOLOGIQUE
- PRELEVEMENT
- DELIMITATION KBM ONB

IMPRESSION A0-1400 ECH 2.384 OU A1-1015

ARKEVA
Bureau de Saint-Aubin
49000 SAINT-AUBIN

PLAN D'ENSEMBLE
PIEZOMETRES AUTO-SURVEILLANCE
BARRIERES HYDRAULIQUES - PUIITS
Echelle : 1:500

PROJET : BE251770 M15
Date : 01.03.23

DESIGN : 01.03.23
DATE : 01.03.23

DESSIN REVISE PRIERE DE DETRUIRE LA PRECEDENTE EDITION